

만화애니활용 지역특화를 위한 만화카페 공간 설계,디자인

2016. 11. 14



신진화
건축사사무소
ARCHITECTS & ENGINEERS

■ DRAWING LIST

[illegible][illegible]

PROJECT TITLE

만화애니활용
지역특화를 위한 만화카페
공간 설계, 디자인

DRAWING TITLE

DRAWING LIST

AREA

NOTE

DESIGNED BY

DRAWN BY

CHECKED BY _____

APPROVED BY _____

DATE _____

2016.11

SCALE

NONE

DRAWING NO.

G-01

SHEET NO.

002



선진화
건축사사무소
ARCHITECTS & ENGINEERS
TEL. (032) 655-3997
TEL. (032) 656-3331
FAX (032) 645-1501

■ GENERAL NOTE

일 러 투 기 GENERAL NOTE

- 모든 치수는 도면상에 기재된 치수를 우선으로 한다.
(현장에서 임의로 치수를 조정하지 못한다.)
- 공사시공자는 건축, 기계, 전기도면을 공사전에 충분히 검토, 숙지 하여야 할 의무가 있고 도면상 서로 상이한 점, 오기, 누락 등을 발견하면 즉시 감독관에게 보고하여, 감독관의 지시에 따라 공사를 계속하여야 한다. 이에 불응시 발생하는 문제점은 시공자에게 책임이 있고 감독관의 요구 시 시공자는 감독관의 요구에 따라 자신의 경비로 정정시공을 하여야 한다.
- 시공자는 공사에 사용되는 모든 철물은 제작된 감독관에게 제작도면을 제출하여 승인을 득한 후 공사를 계속 하여야 한다. 이에 불응시 감독관은 정정 및 교체 작업을 요구할 수 있고, 시공자는 자신의 경비로 정정 및 교체 작업을 하여야 한다.
- 모든 가설 공사에서의 보장은 시공자 책임하에 충분히 보장 시공 하여야 한다.
- 본 공사에 사용될 모든 재료는 도면에 지정한 품질의 것을 사용하여야 하며, 사전에 SAMPLE를 제출하여 승인을 득한 후 현장에 반입해야 한다.
- 마감용으로 사용될 페인트, 락카 등의 질은 사전에 COLOR SAMPLE를 감독관에게 제출하여 승인을 득한 후 공사를 계속할 수 있다. 시공자가 임의로 사용한 부분에 대하여는 감독관은 재시공을 요구할 수 있고 시공자는 자신의 경비로 재시공할 의무를 가진다.
- 석고보드 설치시 STUD는 폭기가 없으면 STL STUD (THK:0.8, W:65)를 450mm 간격으로 사용하고, 목재인 경우 라왕(30X30) 450mm 간격으로 설치한다. 석고보드의 마감이 페인트인 경우 파티저라루 자청페인트를 마감한다.
- 모든 STEEL재는 광면단 2회후 자청된 마감한다.
- 락이 사용은 다음과 같다.


ENT. - 출입구	ST'L - 스틸
APP. - 지장	PLY - 겹
G/B - 석고보드	THK - 두께
F.L - 바닥	D.A - DRY AREA

- 본 설계도서에 의해 입찰하거나 시공하는 경우 먼저 본 도서에서 표기된 각종 표기사항, 도면 및 재료마감 등을 완전히 숙지한 후 도서를 읽어야 한다.
- 본 실시 설계 도면은 건축 도면에 근거하여 작성되었으며 건축 부분에 있어서 건축도면과 상이하게 시공되었거나 추후 설계 변경에 의하여 시공되어 본도면과 일치하지 않는 부분은 시공업체가 SHOP DRAWING 하여 발주자와 설계자간의 상호 협의하여 조정하도록 한다.
- 시공자는 공사를 시작하기 전에 도면, 사양서, 기타 착오 도면 등을 면밀히 검토하여 도서의 내용이 관계 법규에 어긋나거나 설계상 잘못 표기된 내용 및 불합리한 사항이 발견되면 즉시 설계자와 협의해야 한다. 만약, 시공자가 어떠한 문제점을 발견해도 공사를 그대로 시행했을 경우 재시공 비용을 포함한 모든 책임을 진다.
- 본 도면에 적용된 치수는 도면자원에 의한 설계 치수이므로 시공전 반드시 현장에서 실측에 의해서 현장 치수를 재확인하고 현장에서 조정된 치수는 설계자와 협의하여 하며, 시공자가 현장에서 임의로 치수를 변경해서는 안된다.


- 기타 치수와 관련하여 다음 사항을 유의해야 한다.
 - 도면을 스케일로 재어서는 안된다.
 - "VARIES"(변경치수)-현장에서 임의로 도면의 내용에 맞추어 조정한다.
 - "ALIGN"(선 맞추기)-각각의 면을 동일한 선상의 마감면으로 일치시킨다.
 - "EQ"-각각의 구획을 동일한 치수로 나눈다.
 - "CL"(중심선)-기둥, 팔리언, 벽면 중앙 등의 중심을 기준으로 면과 선 나누기를 한다.
- 별도의 치수나 설명이 없는 칸막이의 치수는 칸막이 중심을 치수의 기준으로 한다.
- 확대된 척도의 도면과 작은 척도의 도면이 상이할 때는 확대된 척도의 도면을 기준으로 한다.
- 다음 항목의 경우에는 시공전 반드시 설계자나 감독관에게 협의하거나 문서상의 승인을 받아야 한다.
 - 본 도서에서 적용된 DETAIL과 시공방법이 불합리하거나 시공이 불가능하다고 판단하여 이를 개선된 방법으로 시공 방법 등을 수정하고자 할 때.
 - 도서의 각종 표기나 마감 CODE, 치수 등이 서로 상이할 때.
 - 도면 및 사양서에서 제시된 마감재료의 수급에 문제가 발생한 경우.
 - CLIENT가 설계된 내용과 다르게 디자인 변경을 요구할 때.
 - 기타 현장 여건 등 부득이한 사유로 디자인 및 시공 방법 등을 변경하고자 할 때.
- 모든 출입구의 부속 철물 및 정공 절단 장치 등을 발주전 재확인 받아야 하며, DOOR의 개폐는 원형을 유지하고도 열릴 수 있어야 한다.
- DOOR의 위치에 대한 특별한 영기가 없는 한 DOOR가 열린 위치에서 벽면까지 최소한 100MM 이상을 띄어야 하며, DOOR의 손잡이가 벽면에 닿기전의 위치에 DOOR 정중을 설치한다.
- 모든 마감재료는 발주전 설계자와 감독관에게 재확인하여야 한다.
- 현장 이외의 장소에서 가공되어 현장에서 설치하거나 재봉을 설치하는 경우 시공 전 이들의 설치수를 사전에 확인하여 현장에 적용시켜야 하며, 시공 후 현장조건에 맞지 않는 경우의 책임은 전적으로 현장 책임자가 진다.
- 기존 구조물에서 공사용 소방시설을 등을 옮겨가거나 변경하는 경우 법규에서 규정된대로 반드시 재시공을 하여야 하며 이에 따른 소방 준공 등의 책임은 시공자가 진다.
- 바닥공사 부분에 있어 재료 구분은 요구되는데 있어서는 재료분리대 설치를 우선으로 한다.(감독관 협의)
- 공사가 시행되기전 현장 상황을 파악 후(도면 및 현장상황 이상 여부를 검토) 공사를 진행하도록 한다.
- 가구공사에 있어 제작가구 및 이동집기 가구는 설계의 의도와 부합되는 마감재와 COLOR를 적용하도록 한다.(감독관 협의)
- 시공전 반드시 전기, 열배, 기계, 인테리어, 건축의 공사범위에 대해 숙지하여 공사가 진행되기전에 문제가 없는지 확인후 협의하 진행.
- 인테리어 공사범위내 벽체조성은 별도의 영기가 없는한 건축벽체로 조성한다.

기 호 SYMBOLS


ELEVATION

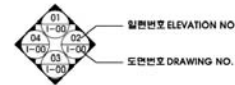

벽체단면표기

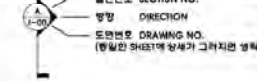


DOOR

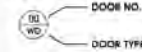

MATERIAL LEGEND


상세표기

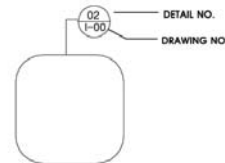

축열표기



실명표기

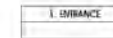

PROJECT TITLE

만화애니메이션
지역특화물 위한 만화카페
공간 설계, 디자인

DRAWING TITLE

GENERAL NOTE

AREA

NOTE

DESIGNED BY

DRAWN BY

CHECKED BY

APPROVED BY

DATE

2016.11

SCALE

NONE

DRAWING NO.

G-02

SHEET NO.

003



신진학
건축사사무소
ARCHITECTS & ENGINEERS
TEL 0302 655-5997
TEL 0302 656-3351
FAX 0302 656-1001

1. 무지개 작은도서관

2016. 11. 14



신진화
건축사사무소
ARCHITECTS & ENGINEERS

부천 무지개
작은도서관

2F 평면도

NOTE

LEE, MH

2016.11

1:50

2F-01

005



2F 평면도

SCALE: 1/50

PROJECT TITLE

부천 무지개
작은도서관

DRAWING TITLE

ELEVATION 1,2,3,4

AREA

NOTE

DESIGNED BY

DRAWN BY

LEE.MH

CHECKED BY

APPROVED BY

DATE

2016.11

SCALE

1 : 60

DRAWING NO


2F-02

SHEET NO


006



신진화
건축사사무소
ARCHITECTS & ENGINEERS
TEL 032-838-3902
TEL 032-838-3331
FAX 032-842-0301

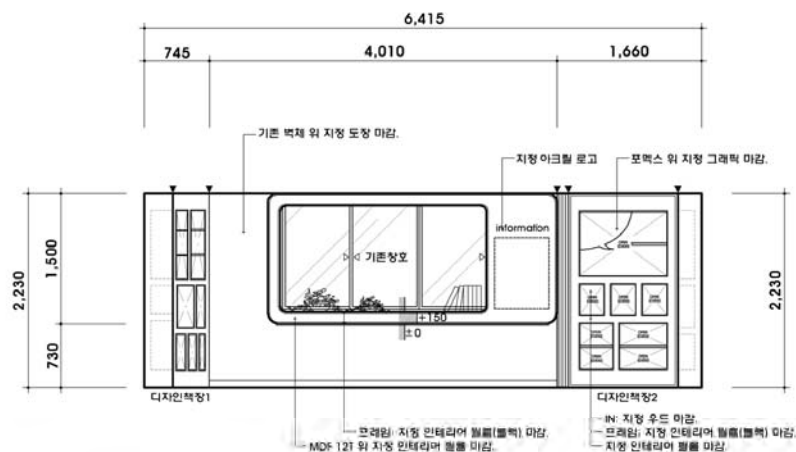

1 ELEVATION 1

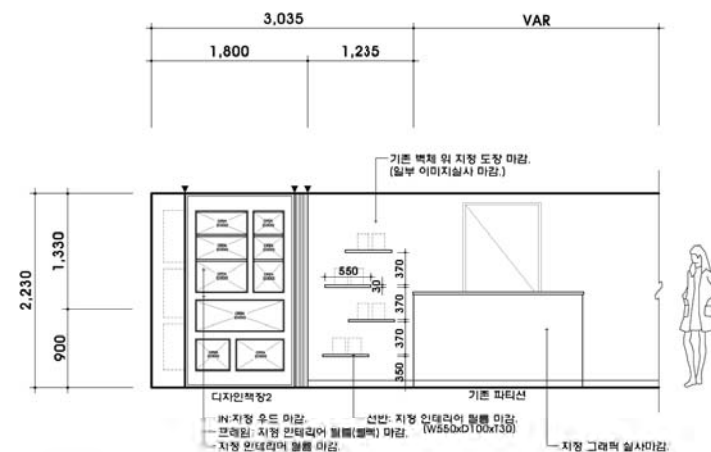


2 ELEVATION 2

SCALE 1 : 60



3 ELEVATION 3

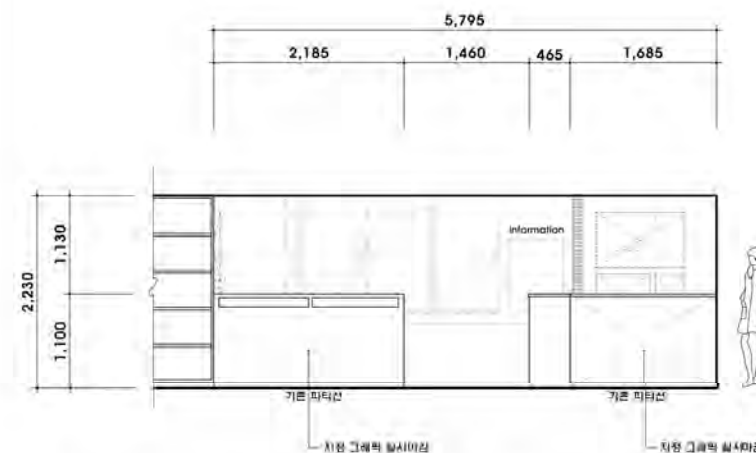

4 ELEVATION 4

SCALE 1 : 60

PROJECT TITLE

부천 무지개
작은도서관

DRAWING TITLE

FURNITURE-01

AREA

NOTE

DESIGNED BY

DRAWN BY

LEE.MH

CHECKED BY

APPROVED BY

DATE

2016.11

SCALE

1 : 20

DRAWING NO


2F-03

SHEET NO.


007



신진화
건축사사무소
ARCHITECTS & ENGINEERS
TEL 032) 445-3197
TEL 032) 444-1351
FAX 032) 445-1321

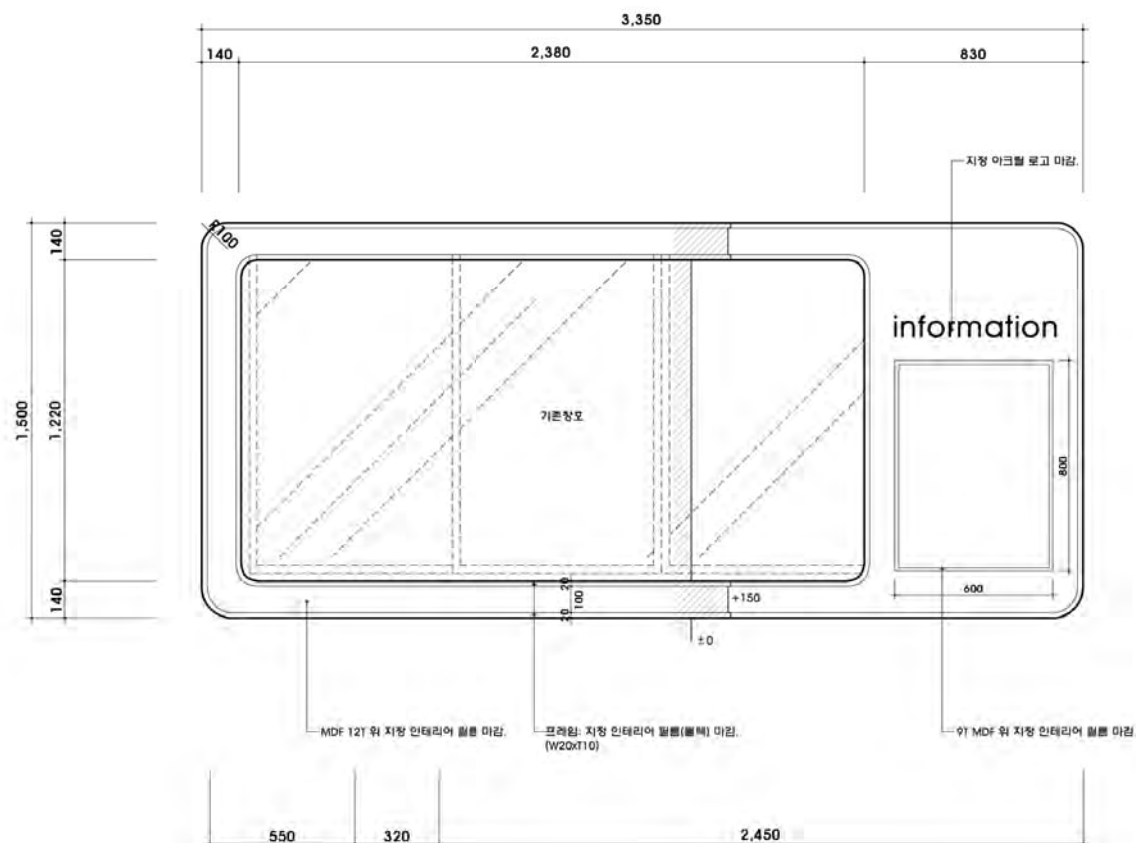

FRONT VIEW

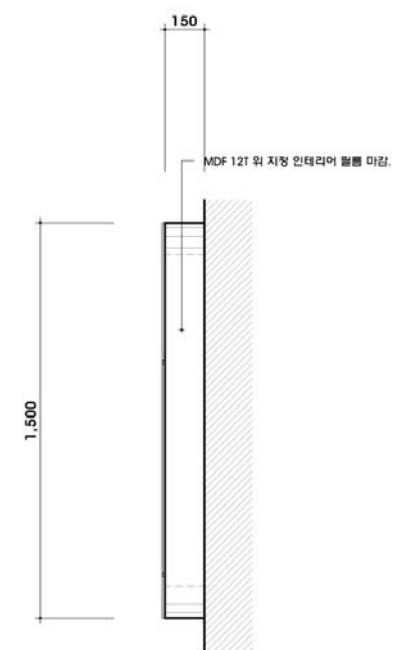

SIDE VIEW



PROJECT TITLE

부천 무지개
작은도서관

DRAWING TITLE

FURNITURE-03

AREA

NOTE

DESIGNED BY

DRAWN BY

LEE.MH

CHECKED BY

APPROVED BY

DATE

2016.11

SCALE

1: 20

DRAWING NO


2F-05

SHEET NO.


009





신진학
건축사사무소
ARCHITECTS & ENGINEERS
TEL (02) 645-3997
TEL (02) 645-3991
FAX (02) 645-1301

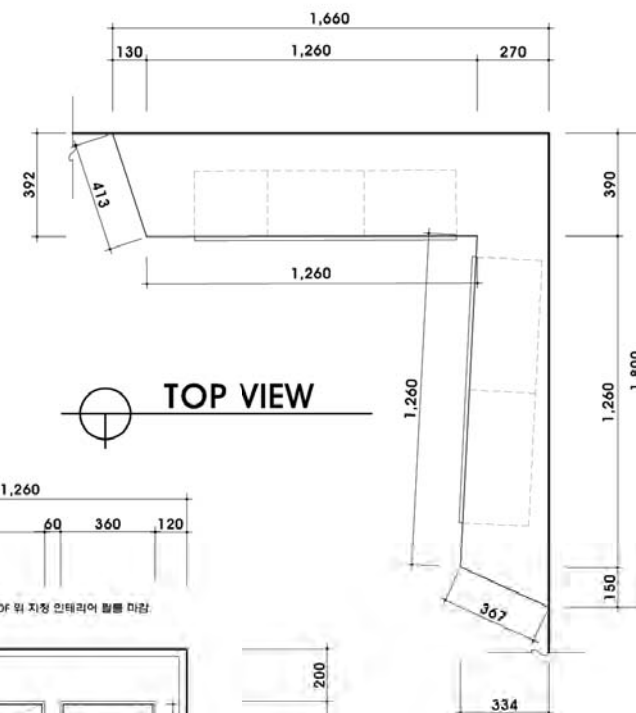

TOP VIEW

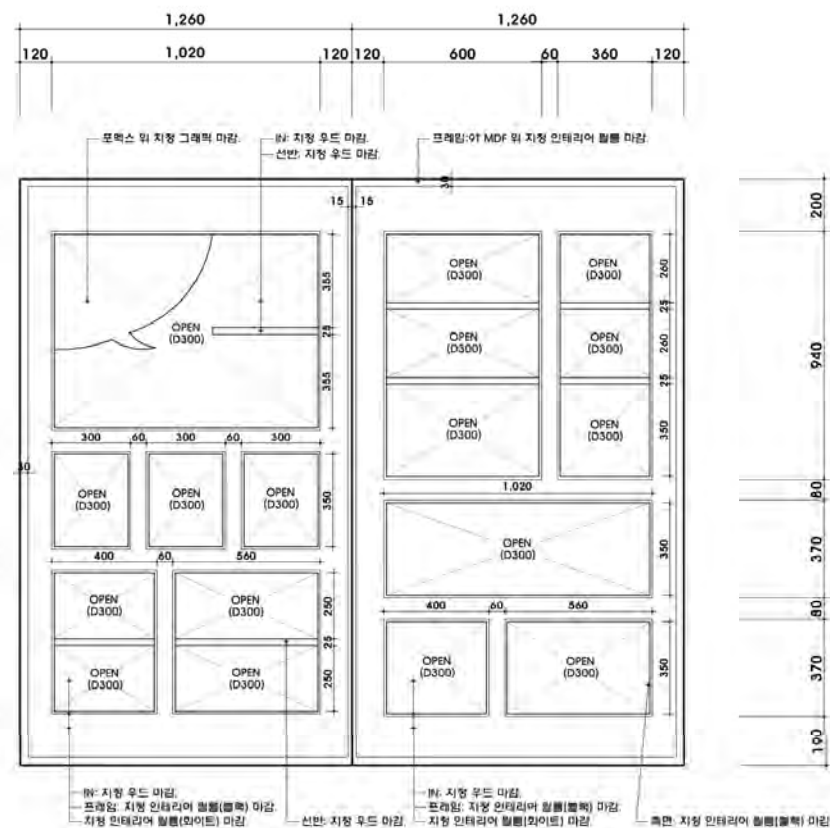

FRONT VIEW

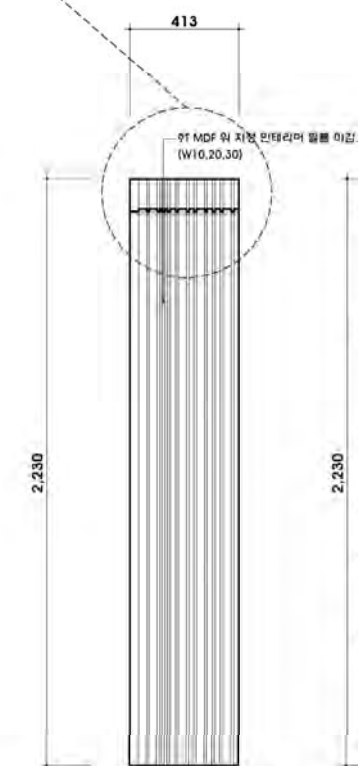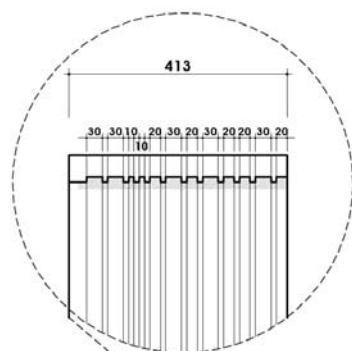

SIDE VIEW

만화애니활용 지역특화를 위한 만화카페 공간 설계,디자인

2016. 11. 14



신진화
건축사사무소
ARCHITECTS & ENGINEERS



PROJECT TITLE

부천 무지개
작은도서관

DRAWING TITLE

3D IMAGE-01

AREA

NOTE

DESIGNED BY

DRAWN BY

LEE.MH

CHECKED BY

APPROVED BY

DATE

2016.11

SCALE

NONE

DRAWING NO

3D-01

SHEET NO

010



신진화
건축사사무소
ARCHITECTS & ENGINEERS
TEL (032) 645-3997
TEL (032) 646-3331
FAX (032) 645-1301

SCALE



PROJECT TITLE

부천 무지개
작은도서관

DRAWING TITLE

3D IMAGE-02

AREA

NOTE

DESIGNED BY

DRAWN BY

LEE.MH

CHECKED BY

APPROVED BY

DATE

2016.11

SCALE

NONE

DRAWING NO

3D-02

SHEET NO

011



신진화
건축사사무소
ARCHITECTS & ENGINEERS
TEL (032) 645-3997
TEL (032) 646-3331
FAX (032) 645-1301

SCALE

2. 고리울 청소년 문화의 집

2016. 11. 14



신진화
건축사사무소
ARCHITECTS & ENGINEERS

PROJECT TITLE

고리울 청소년
문화의 집

DRAWING TITLE

1F,복층 평면도

AREA

NOTE

DESIGNED BY

DRAWN BY

LEE.MH

CHECKED BY

APPROVED BY

DATE

2016.11

SCALE

1 : 60

DRAWING NO.


1F-01

SHEET NO.


013



신진학
건축사사무소
ARCHITECTS & ENGINEERS
TEL 02-554-3997
TEL 02-554-3991
FAX 02-554-1303

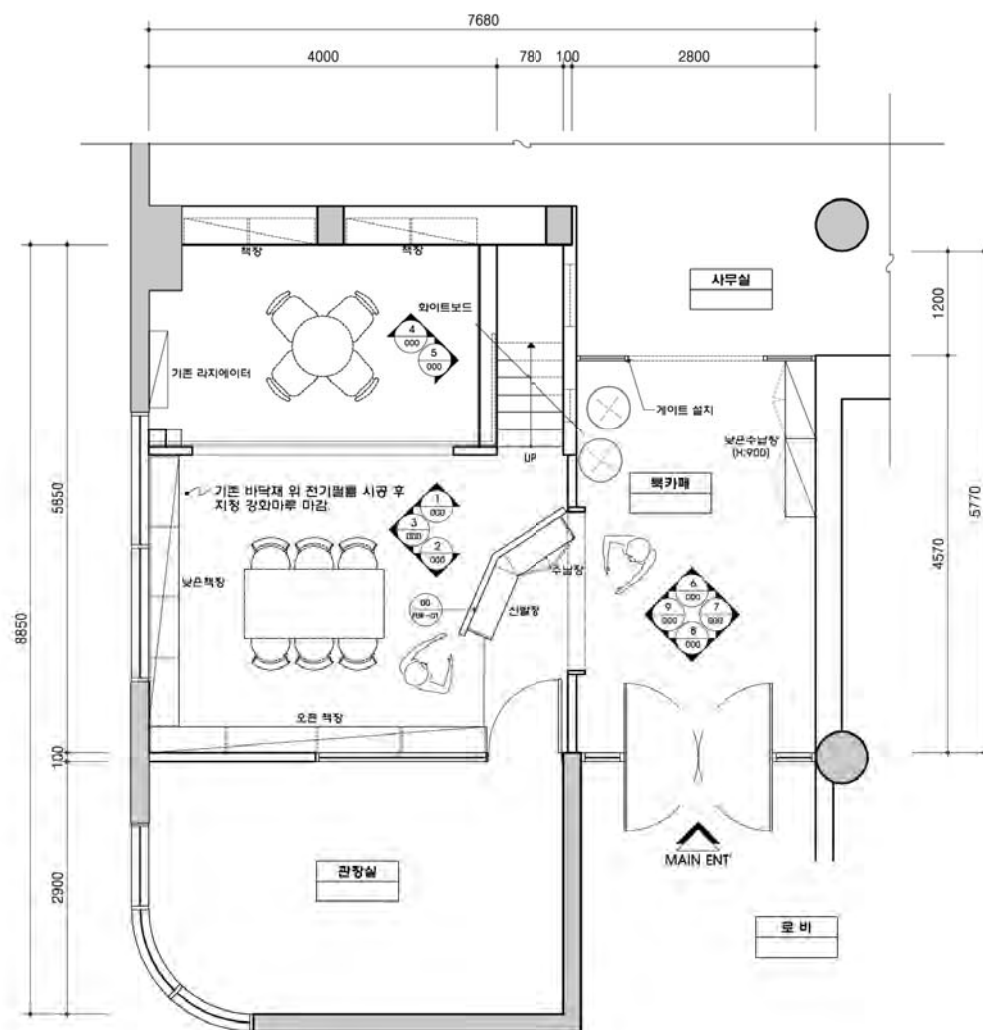

1F 평면도
SCALE: 1/60

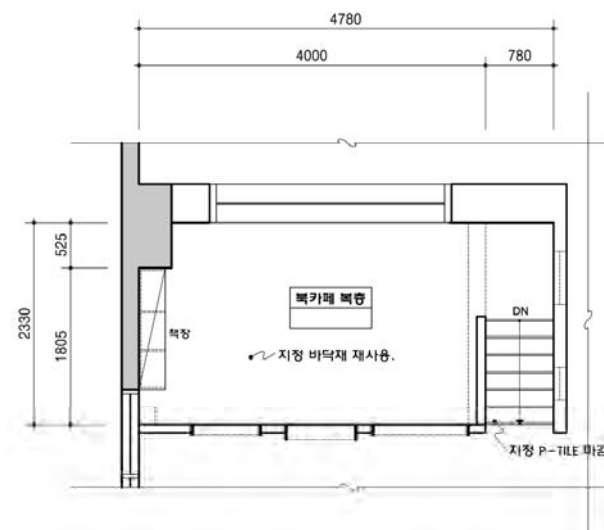

복층 평면도
SCALE: 1/60

PROJECT TITLE

고리울 청소년
문화의 집

DRAWING TITLE

1F,복층 천장도

AREA

NOTE

DESIGNED BY

DRAWN BY

LEE.MH

CHECKED BY

APPROVED BY

DATE

2016.11

SCALE

1 : 60

DRAWING NO.


1F-02

SHEET NO.


014



신진화
건축사무소
ARCHITECTS & ENGINEERS
TEL. 02-645-8997
TEL. 02-645-8991
FAX 02-645-1301

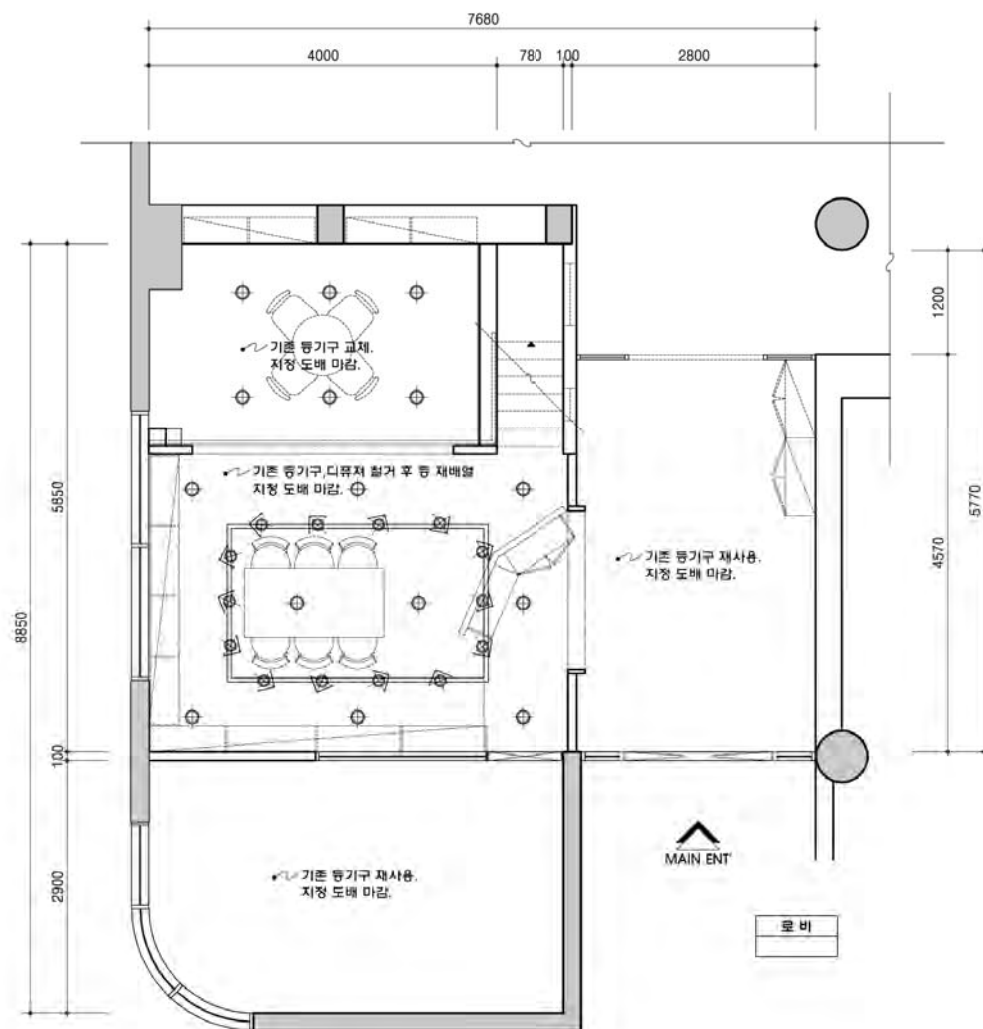

1F 천장도
SCALE: 1/60

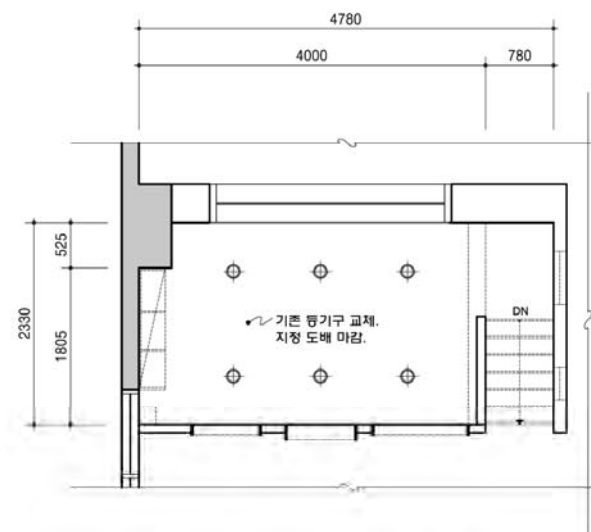

복층 천장도
SCALE: 1/60

고리올 청소년
문화의 집

ELEVATION 1,2,3

NOTE

SCALE	1 : 60
-------	--------

3	ELEVATION 3
---	-------------

Scale	1 : 60
-------	--------

015



천진학
건축사사무소
ARCHITECTS & ENGINEERS
TEL 0332 665-3992
TEL 0332 658-3331
FAX 0332 662-1501

PROJECT TITLE

고리울 청소년
문화의 집

DRAWING TITLE

ELEVATION 4,5

AREA

NOTE

DESIGNED BY

DRAWN BY

LEE.MH

CHECKED BY

APPROVED BY

DATE

2016.11

SCALE

1 : 40

DRAWING NO


1F-04

SHEET NO

016




선진화
건축사사무소
ARCHITECTS & ENGINEERS
TEL 052-833-9902
TEL 052-833-9331
FAX 052-833-9301

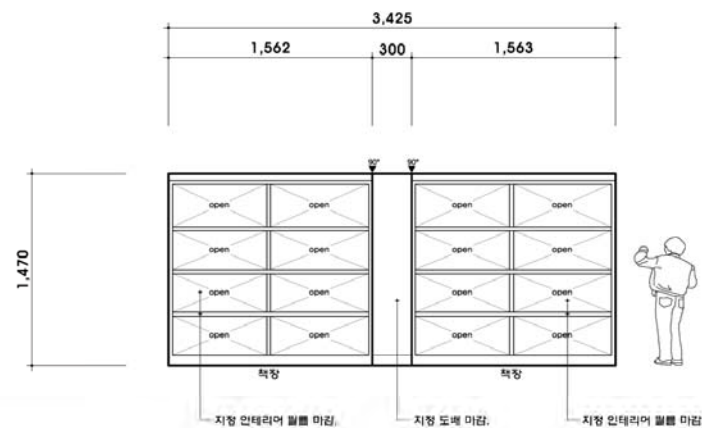


1 ELEVATION 4

SCALE 1 : 40

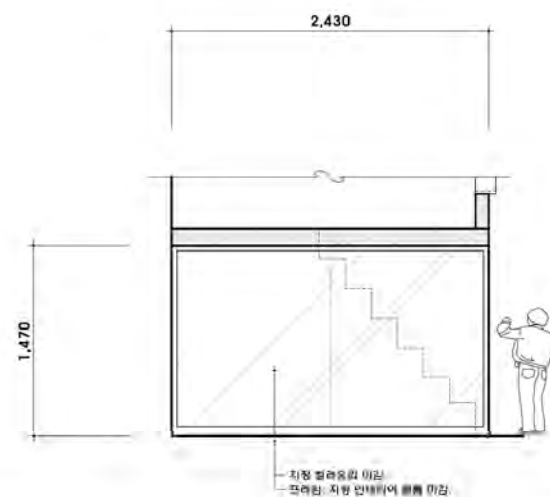

2 ELEVATION 5


SCALE 1 : 40

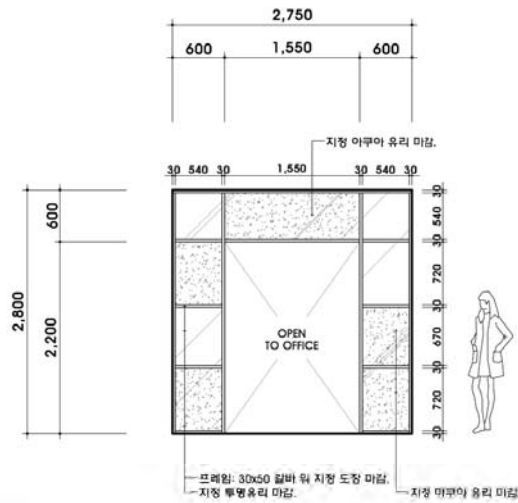


1 ELEVATION 6



3 ELEVATION 8

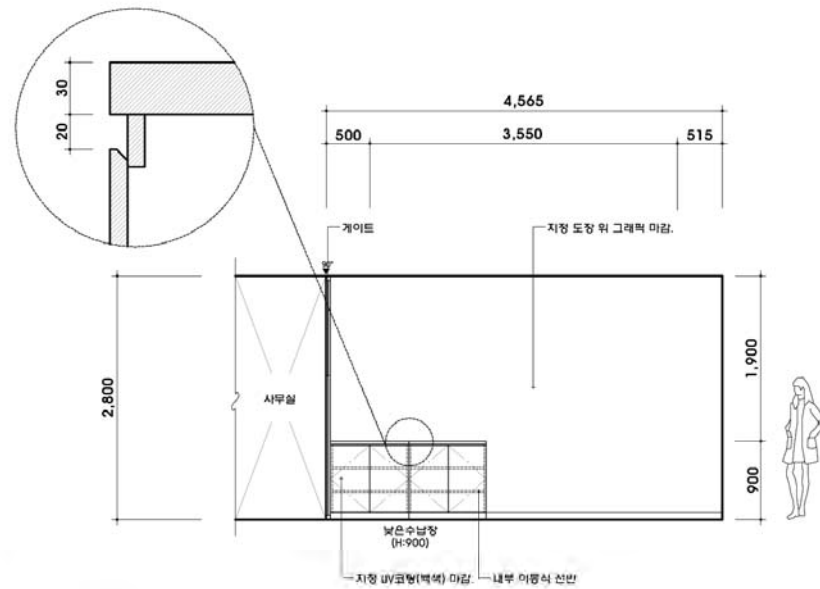

2 ELEVATION 7

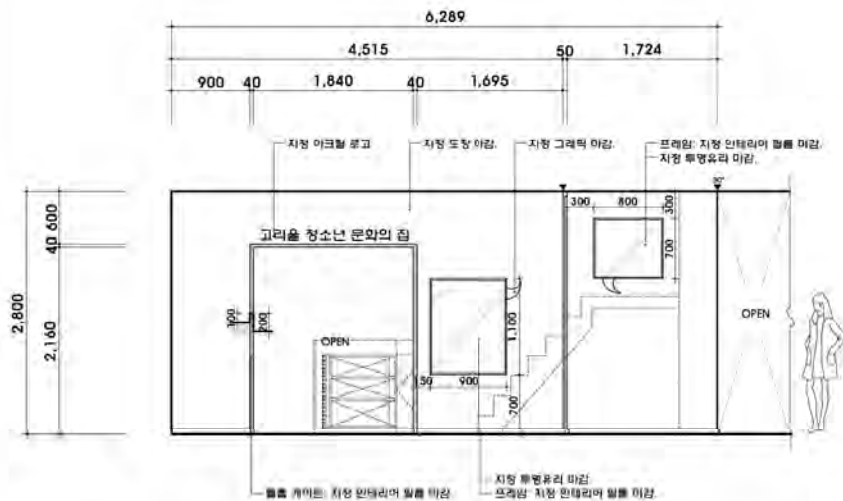

4 ELEVATION 9

PROJECT TITLE

고리울 청소년
문화의 집

DRAWING TITLE

ELEVATION 6,7,8,9

AREA

NOTE

DESIGNED BY

DRAWN BY

LEE.MH

CHECKED BY

APPROVED BY

DATE

2016.11

SCALE

1 : 60

DRAWING NO


1F-05

SHEET NO


017




선진화
건축사사무소
ARCHITECTS & ENGINEERS
TEL: 0538-858-9902
TEL: 0538-858-9931
FAX: 0538-858-0501

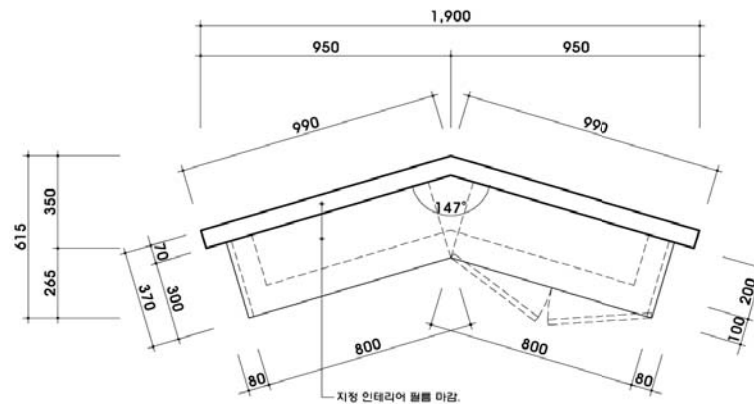

TOP VIEW

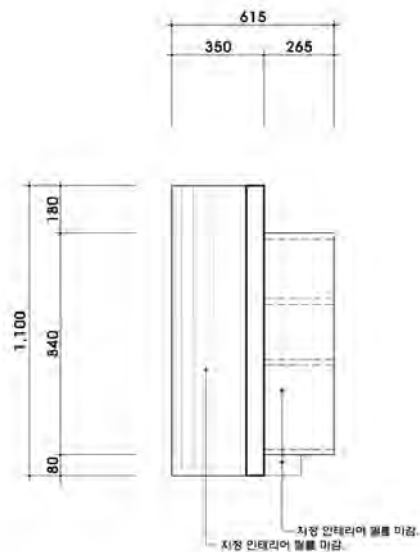

SIDE VIEW

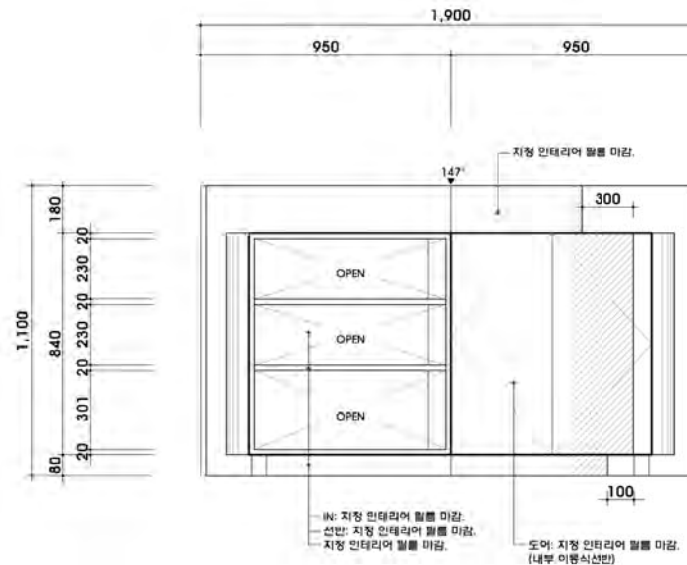

FRONT VIEW

PROJECT TITLE

고리울 청소년
문화의 집

DRAWING TITLE

FURNITURE-04

AREA

NOTE

DESIGNED BY

DRAWN BY

LEE.MH

CHECKED BY

APPROVED BY

DATE

2016.11

SCALE

1 : 20

DRAWING NO

1F-06

SHEET NO.

018



신진화
건축사사무소
ARCHITECTS & ENGINEERS
TEL 02-845-3997
TEL 02-845-3991
FAX 02-845-1301



PROJECT TITLE

고리울 청소년
문화의 집

DRAWING TITLE

3D IMAGE-03

AREA

NOTE

DESIGNED BY

DRAWN BY

LEE.MH

CHECKED BY

APPROVED BY

DATE

2016.11

SCALE

NONE

DRAWING NO

3D-03

SHEET NO

019



신진화
건축사사무소
ARCHITECTS & ENGINEERS
TEL (032) 645-3997
TEL (032) 646-3331
FAX (032) 645-1301

SCALE



PROJECT TITLE

고리울 청소년
문화의 집

DRAWING TITLE

3D IMAGE-04

AREA

NOTE

DESIGNED BY

DRAWN BY

LEE.MH

CHECKED BY

APPROVED BY

DATE

2016.11

SCALE

NONE

DRAWING NO

3D-04

SHEET NO

020



신진화
건축사사무소
ARCHITECTS & ENGINEERS
TEL (032) 645-3997
TEL (032) 646-3331
FAX (032) 645-1301

SCALE