



PROJECT TITLE
구) 중앙동사
생활문화센터 조성공사
(임당동 81-9외 1필지)

NOTE

△					
△					
△	0				
NO.	DATE	REVISION DESCRIPTION	BY	APP.	

DRAWING

CHECK

APPROVAL

DATE

DRAWING TITLE


(대수선)
2층 평면도

SCALE

DRAWING NO.

SHEET NO.

URBANSITE
Architects Cooperation
tel : 02-945-9300 / fax : 02-945-9300

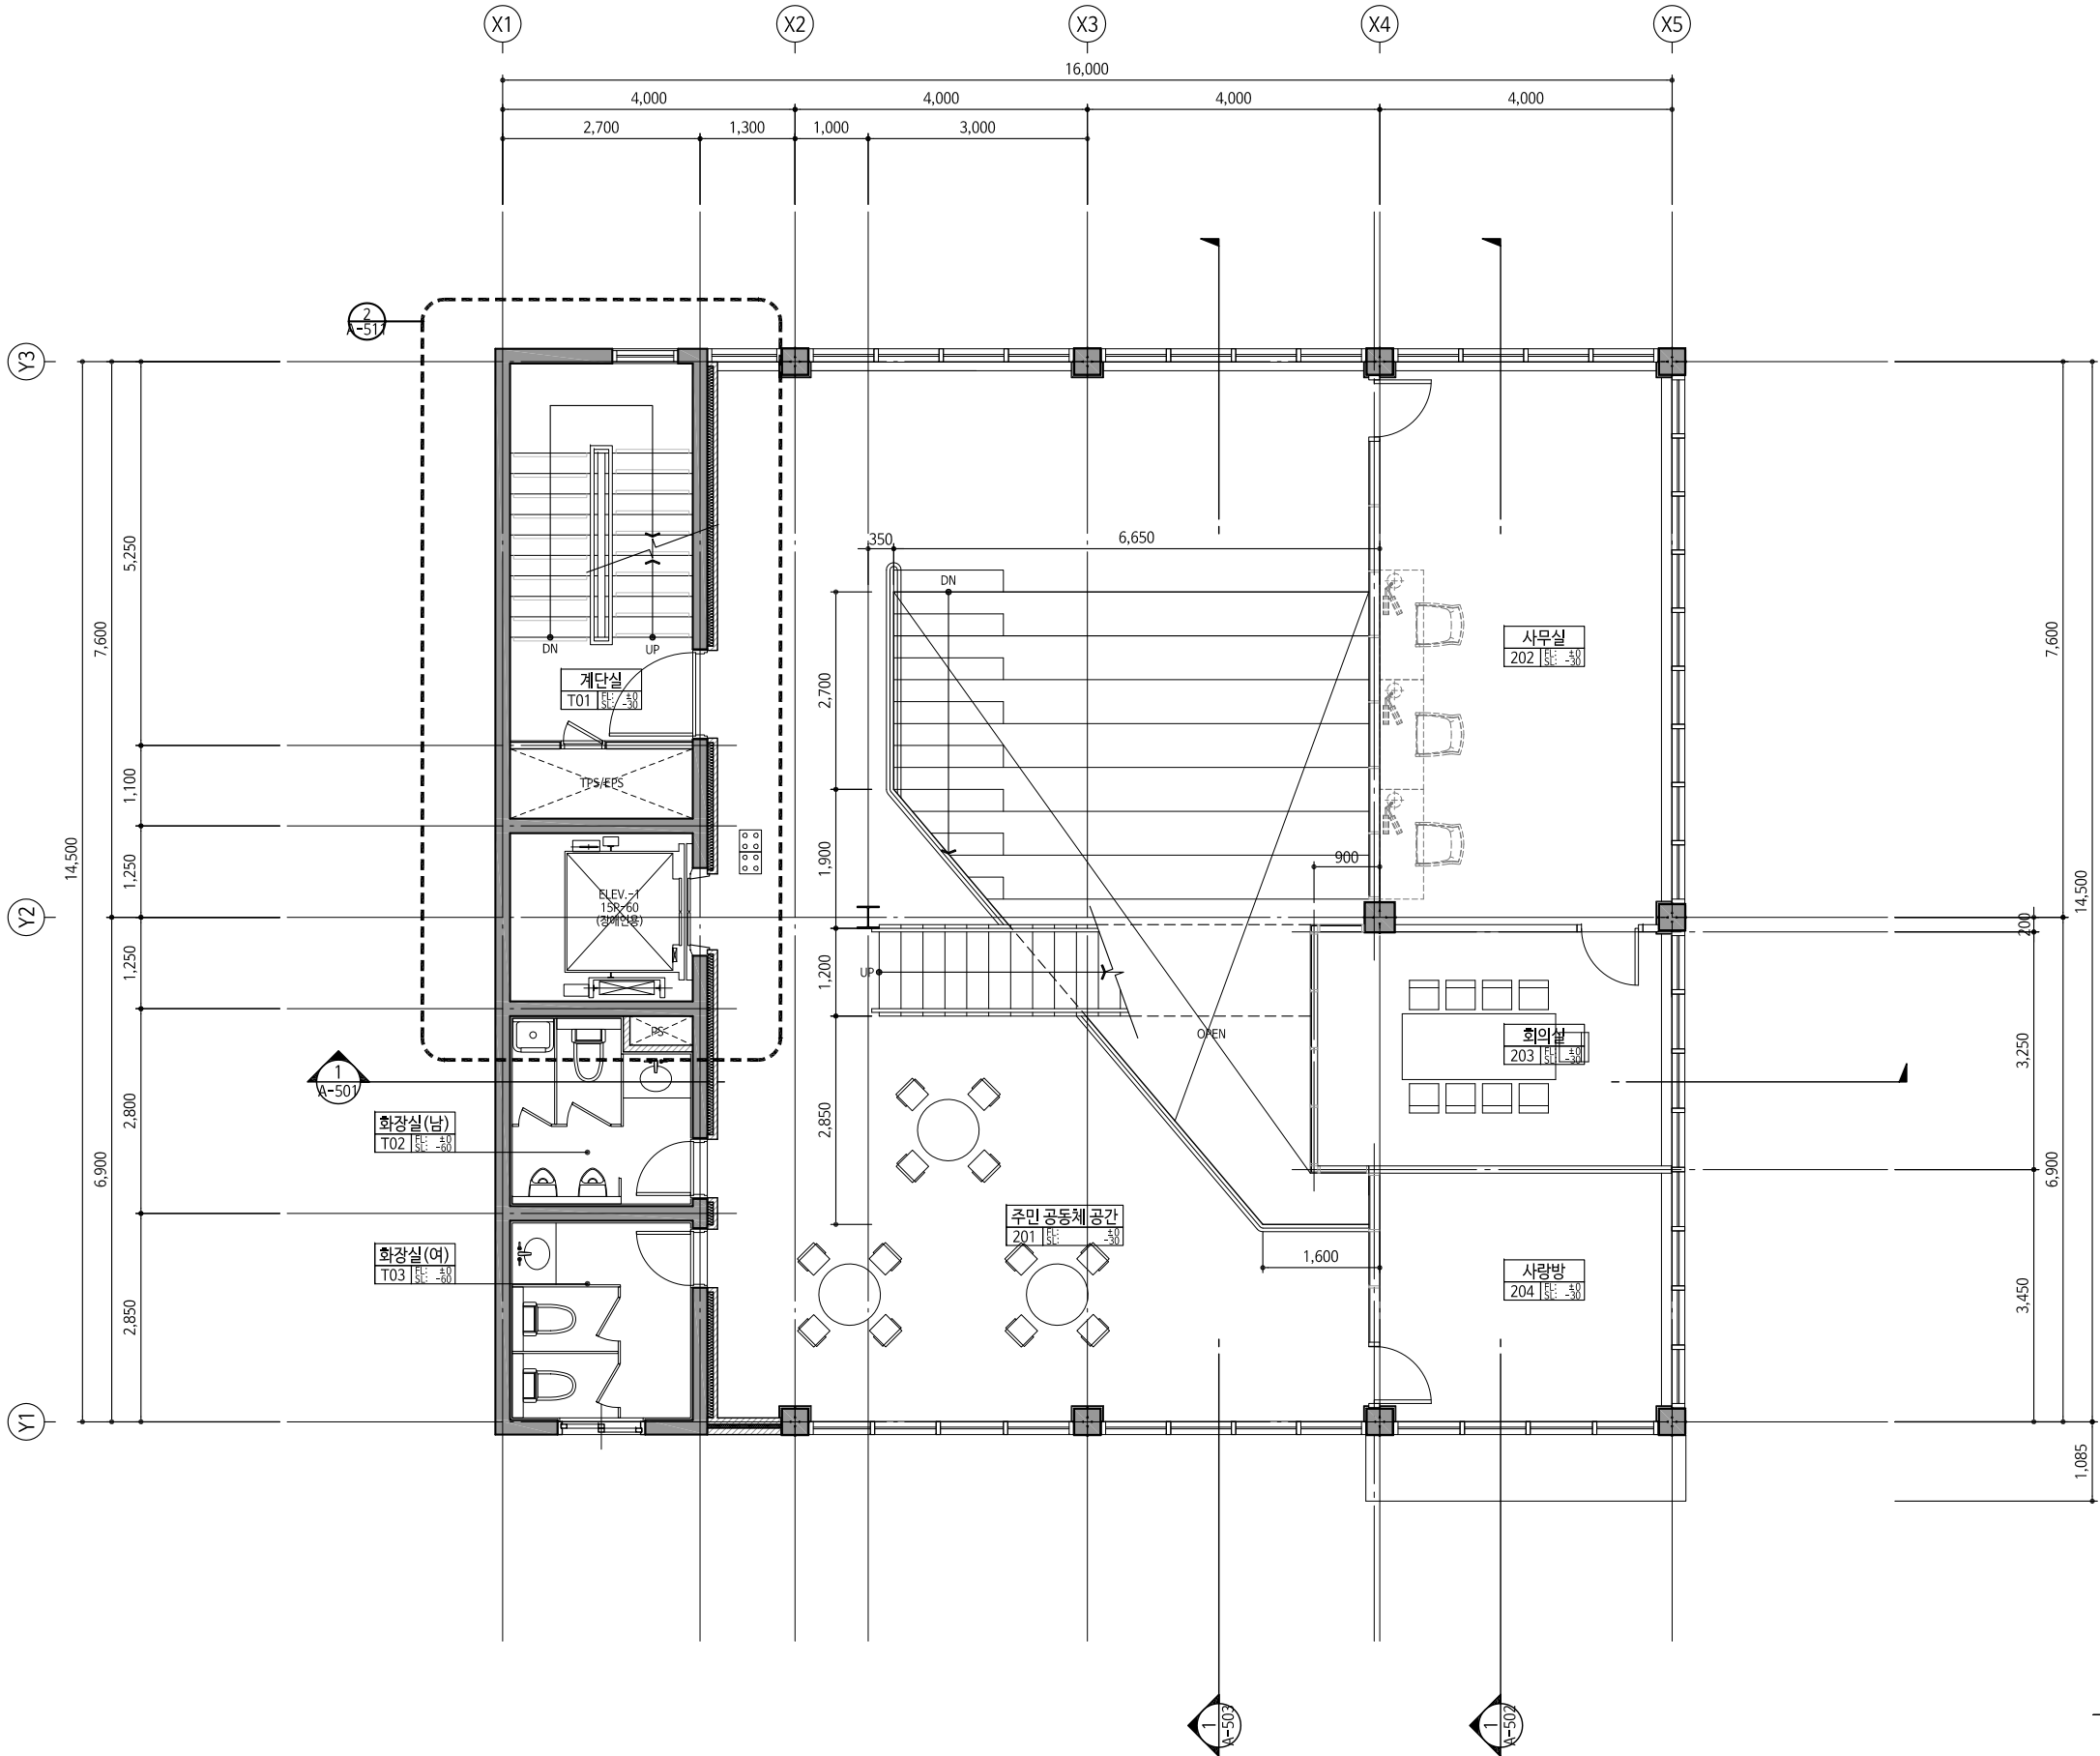

(대수선)
2층 평면도
SCALE A3 : 1/100

1
A 302