

# 한국만화웹툰아카데미 교육시설 조성공사 설계용역

2023. 10

(주)건축사사무소 아우름



CLIENT  
클라이언트

PROJECT TITLE  
공 사 명

한국만화웹툰아카데미  
교육시설 조성공사

NOTE  
특기사항

△		
△		
△		
REV	DATE	REV. DESCRIPTION
STRUCTURE DESIGNED BY		-
MECHANICAL DESIGNED BY		-
ELECTRICAL DESIGNED BY		-
CIVIL DESIGNED BY		-
REFRIGERATION DESIGNED BY		-
LANDSCAPE DESIGNED BY		-

**AURUM**  
(주)건축사사무소 아우름

DRAWING TITLE  
도 면 명  
(변경전)  
11층 평면도

DRAWN BY  
재 도

CHECKED BY  
임 사


APPROVED BY  
유 인

DATE  
작성일  
2023. 10.



SCALE  
축 척  
1 / 150

DRAWING NO.  
도면번호  
A - 101

SHEET NO.  
일련번호  
-

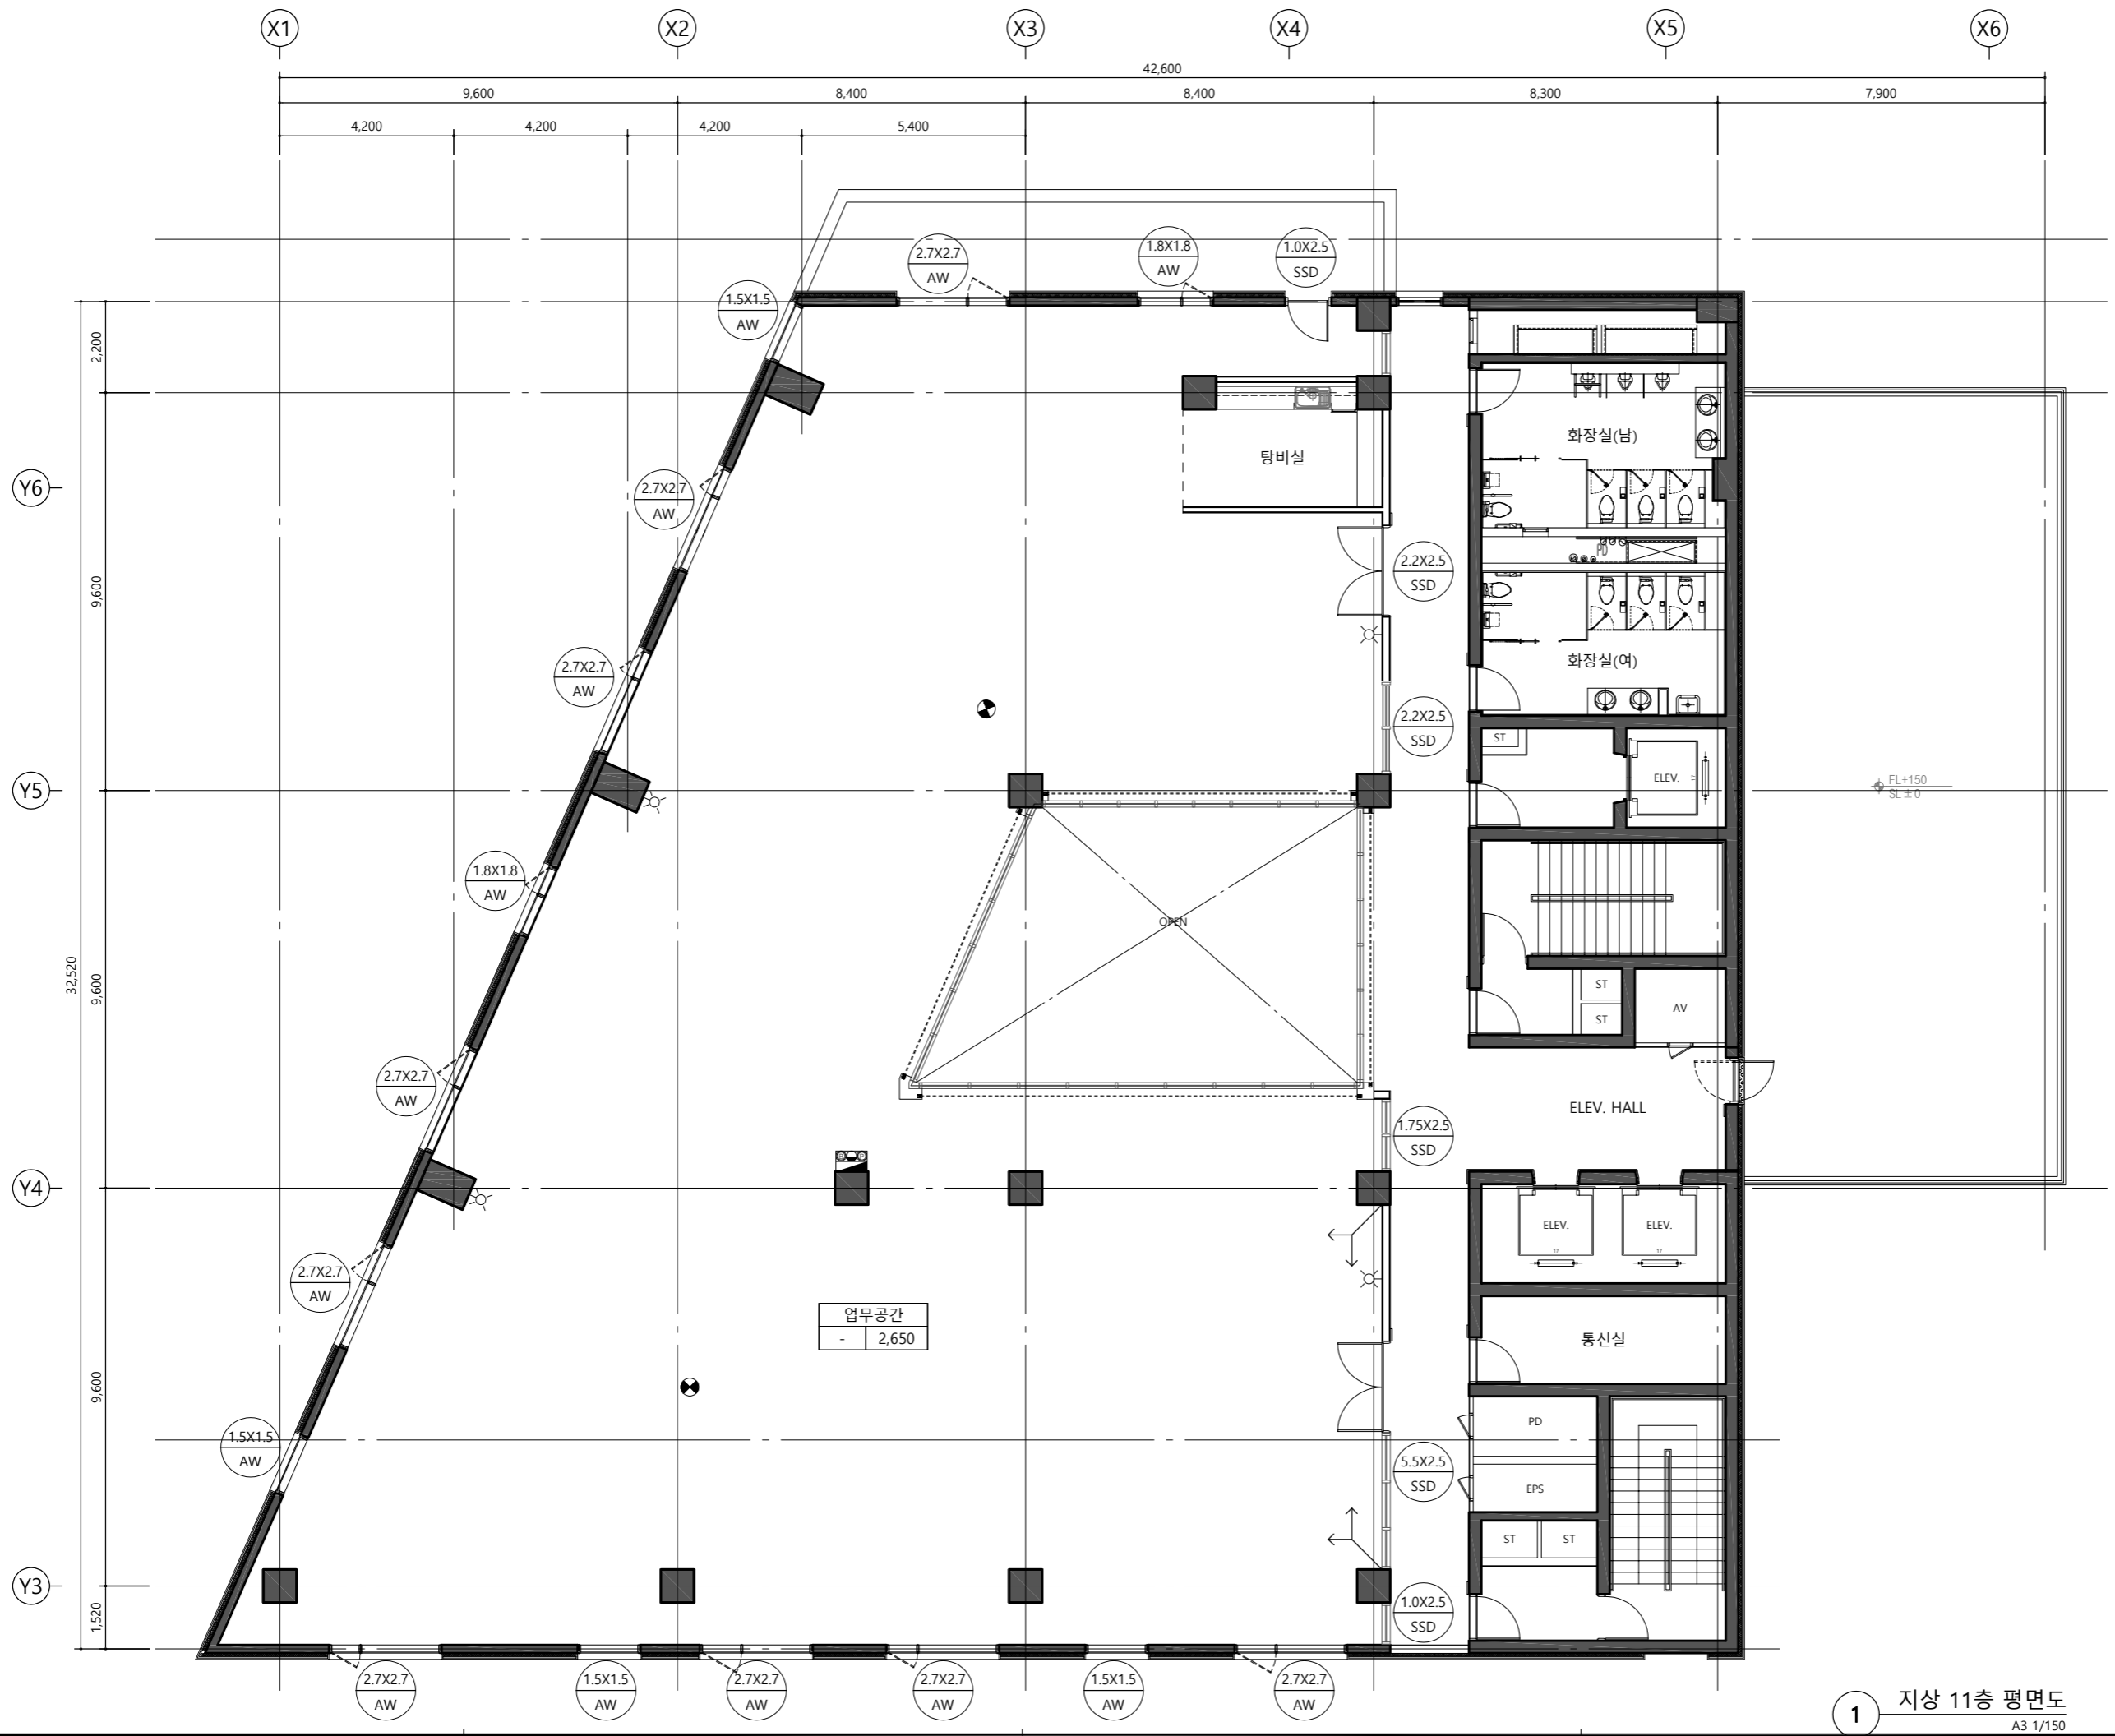

1 지상 11층 평면도  
A3 1/150

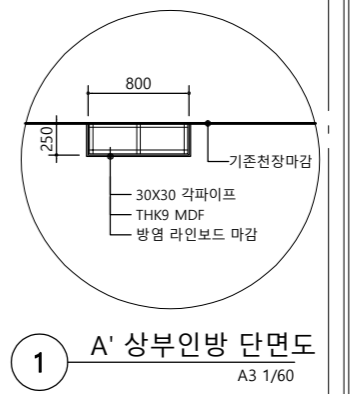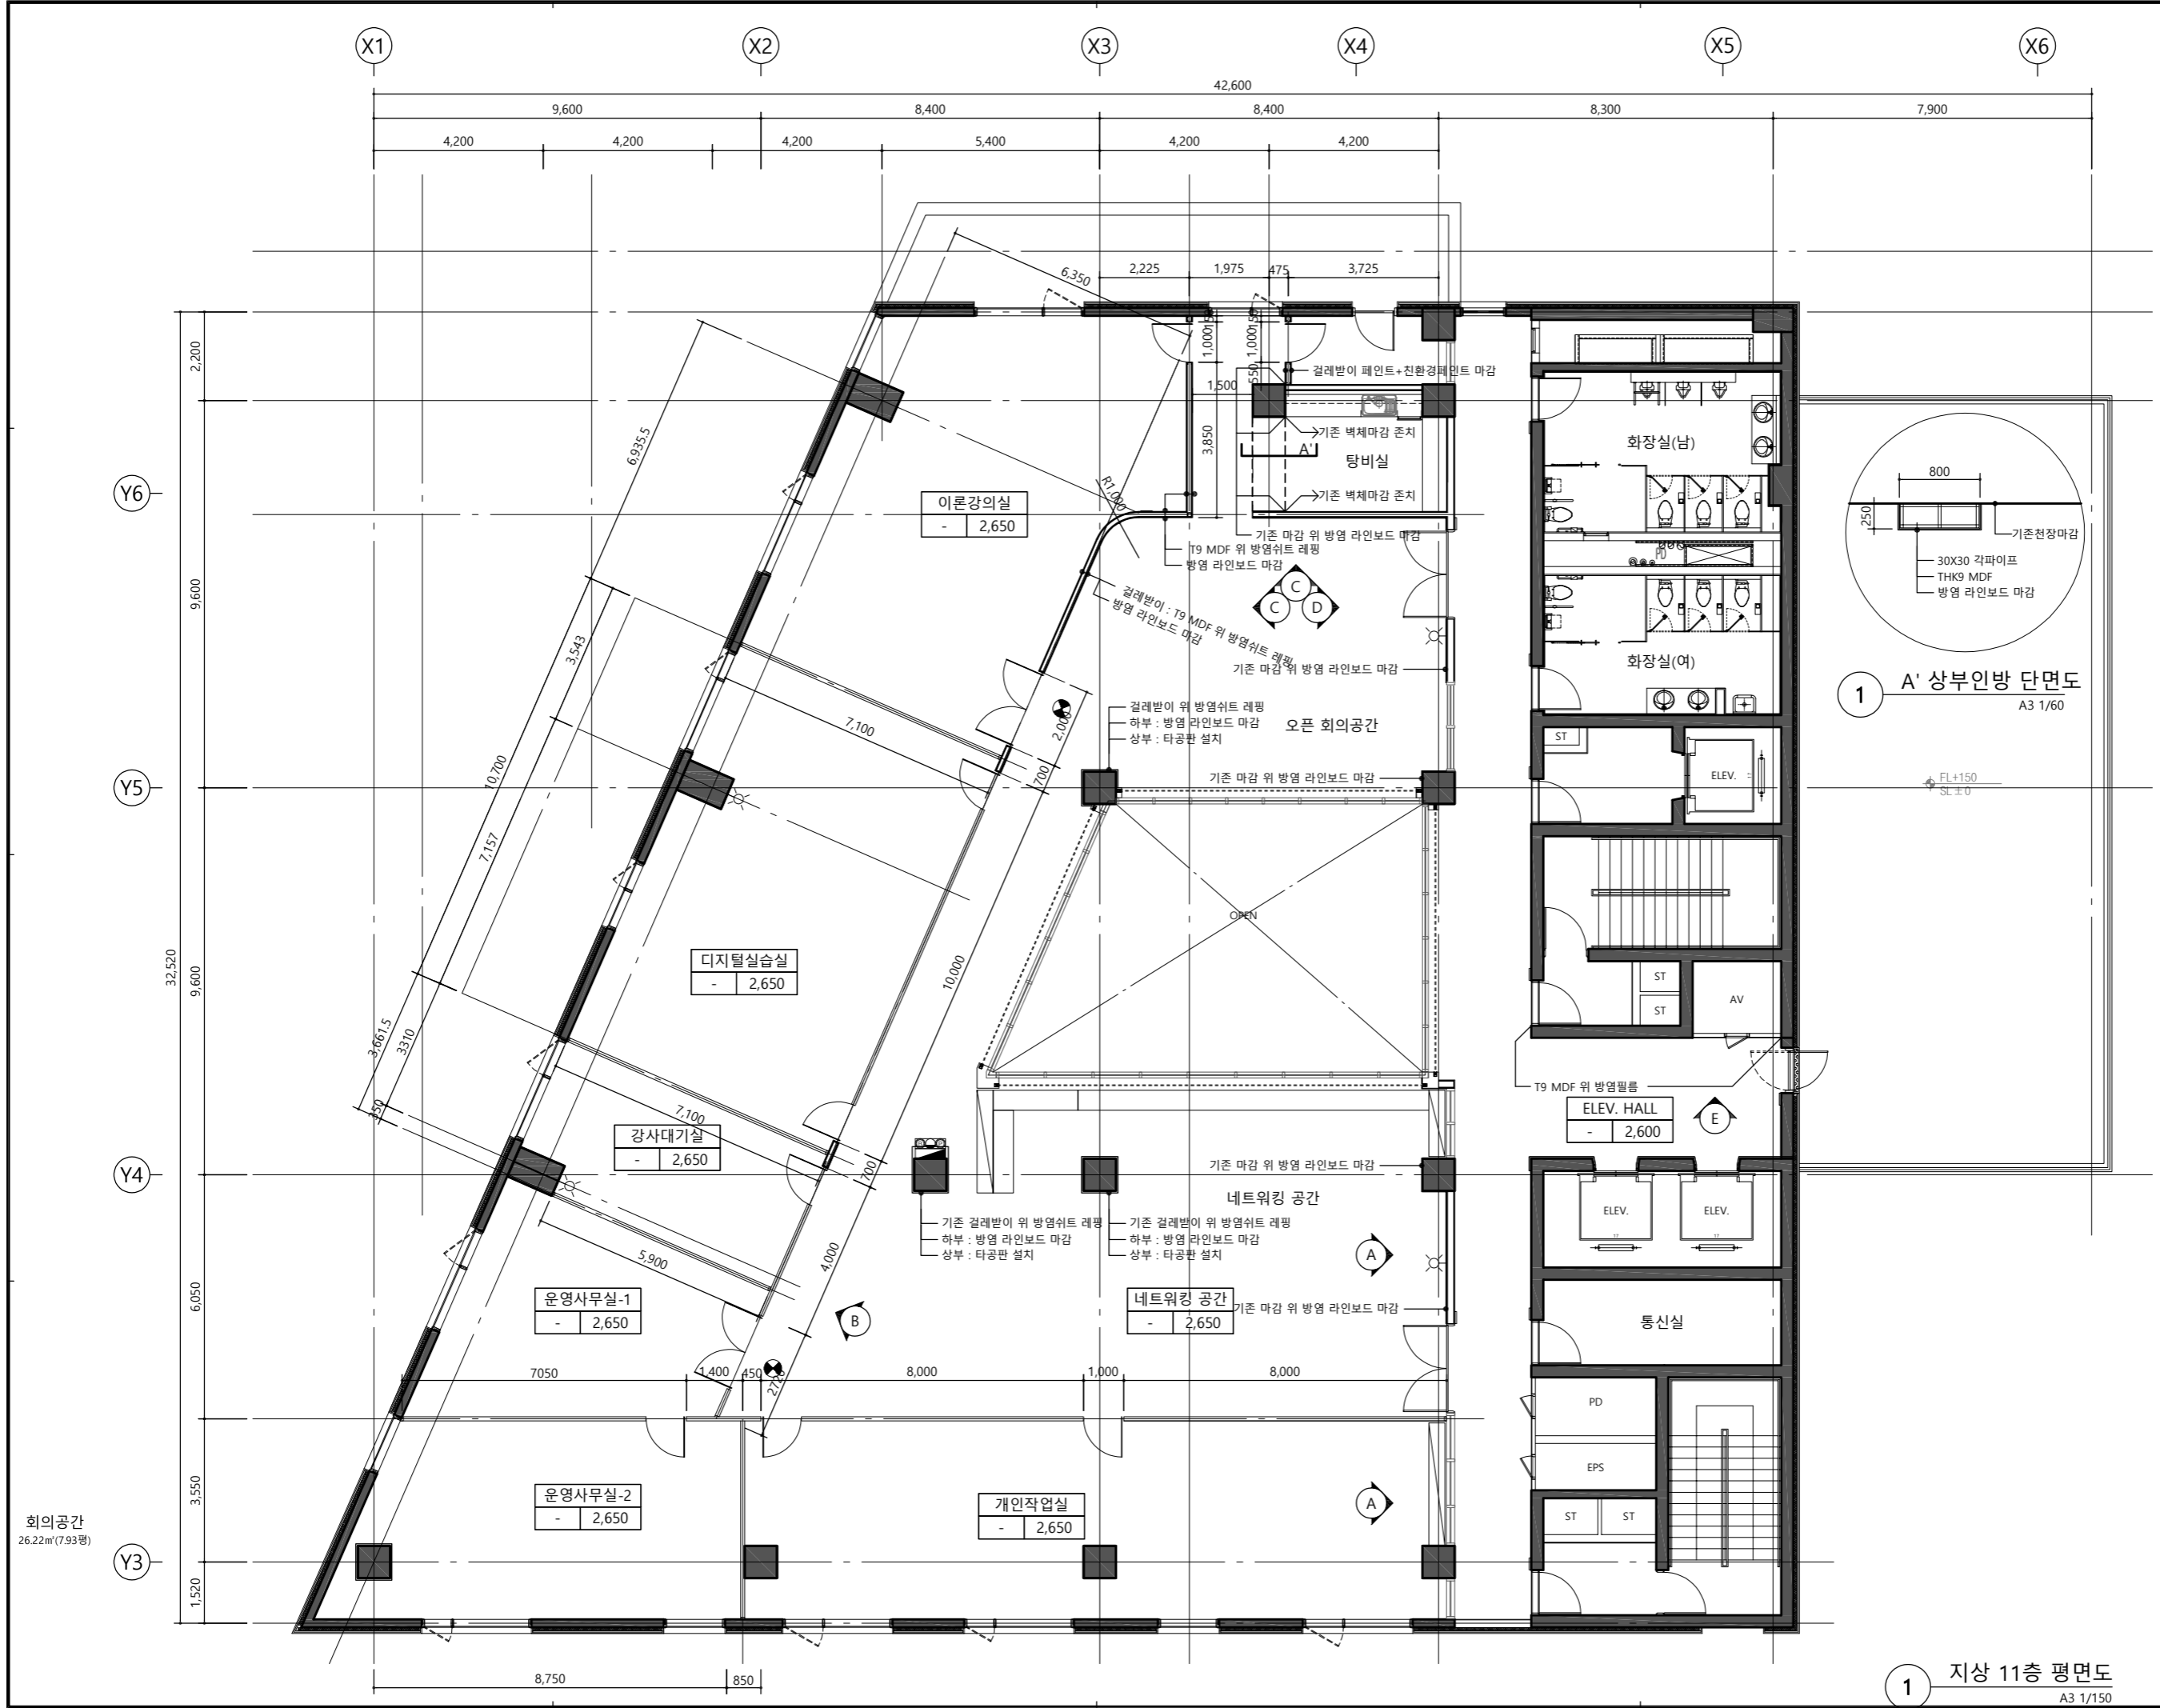

△		
△		
△		
REV	DATE	REV. DESCRIPTION
STRUCTURE DESIGNED BY		
MECHANICAL DESIGNED BY		
ELECTRICAL DESIGNED BY		
CIVIL DESIGNED BY		
REFRIGERATION DESIGNED BY		
LANDSCAPE DESIGNED BY		



DRAWING TITLE  
도 면 명  
(변경후)  
11층 평면도

DRAWN BY  
재 도

CHECKED BY  
심 사

APPROVED BY  
승 인


DATE  
작성일  
2023. 10.

SCALE  
축 척  
1 / 150


DRAWING NO.  
도면번호  
A - 201

SHEET NO.  
원면번호


회의공간  
26.22㎡ (7.93평)

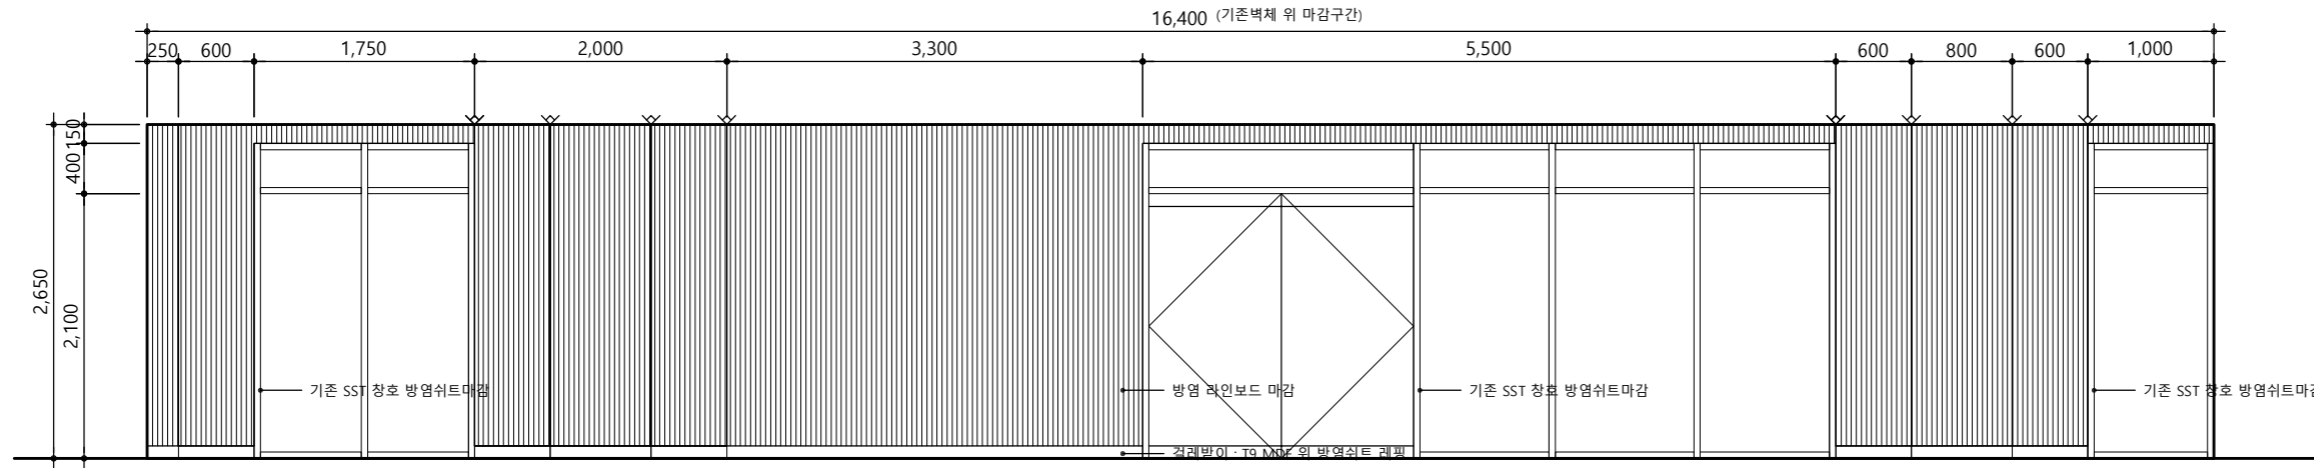

1 'A' 전개도 A3 1/60

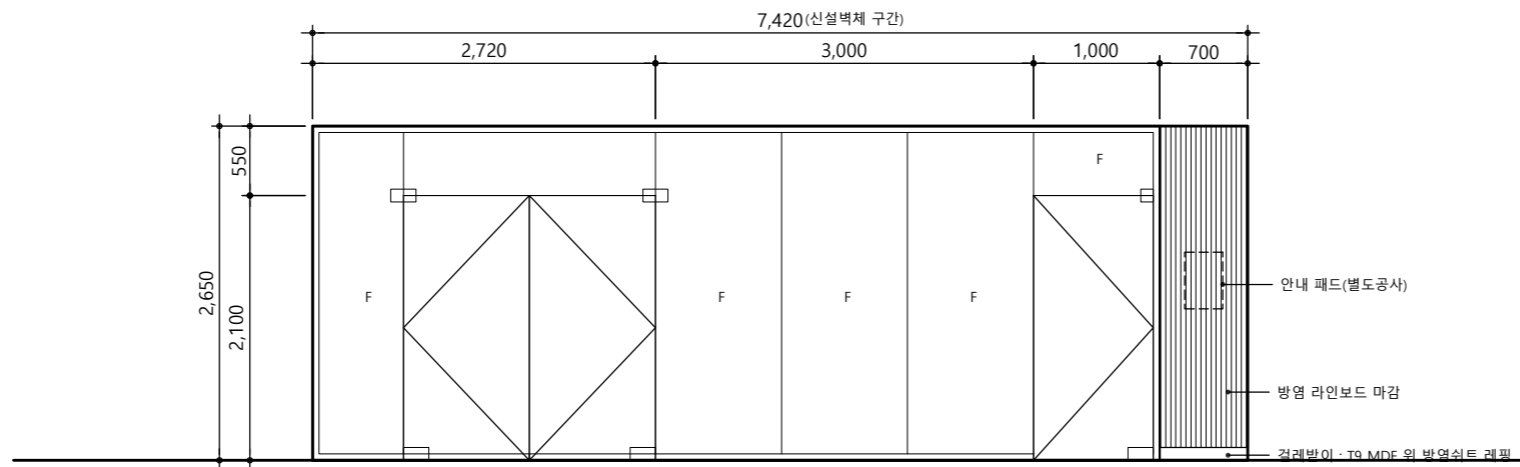

1 'B' 전개도 A3 1/60

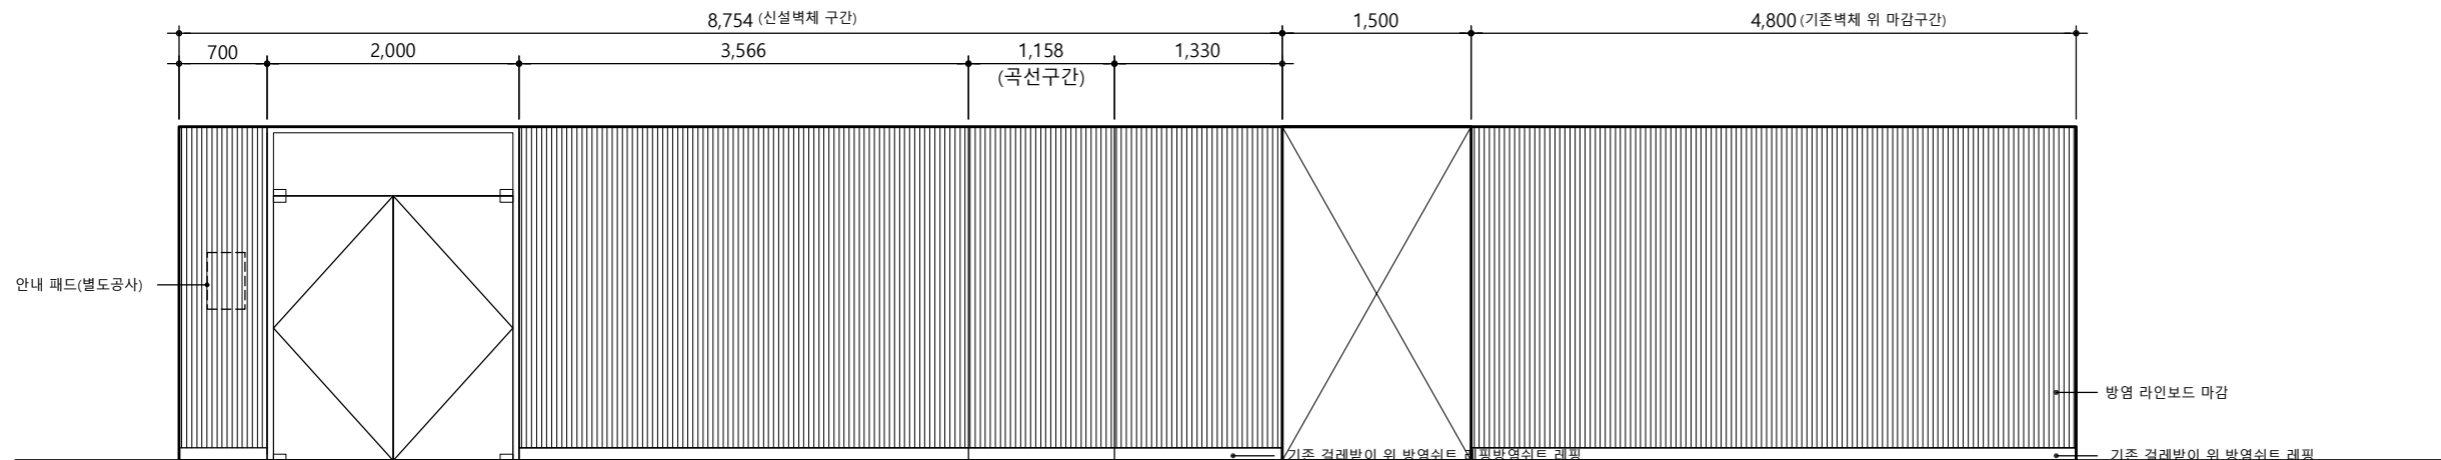

1 'C' 전개도 A3 1/60

CLIENT  
클라이언트

PROJECT TITLE  
공 사 명

한국만화웹툰아카데미  
교육시설 조성공사

NOTE  
특기사항

△		
△		
△		
REV	DATE	REV. DESCRIPTION
STRUCTURE DESIGNED BY		
-		
MECHANICAL DESIGNED BY		
-		
ELECTRICAL DESIGNED BY		
-		
CIVIL DESIGNED BY		
-		
REFRIGERATION DESIGNED BY		
-		
LANDSCAPE DESIGNED BY		
-		

**AURUM**  
(주)건축사사무소 아우름

DRAWING TITLE  
도 면 명

전개도 - 1

DRAWN BY  
재 도

CHECKED BY  
심 사


APPROVED BY  
승 인

DATE  
작성일 2023. 10.


SCALE  
축 척 1 / 60

DRAWING NO.  
도면번호 A1 - 301

SHEET NO.  
원면번호

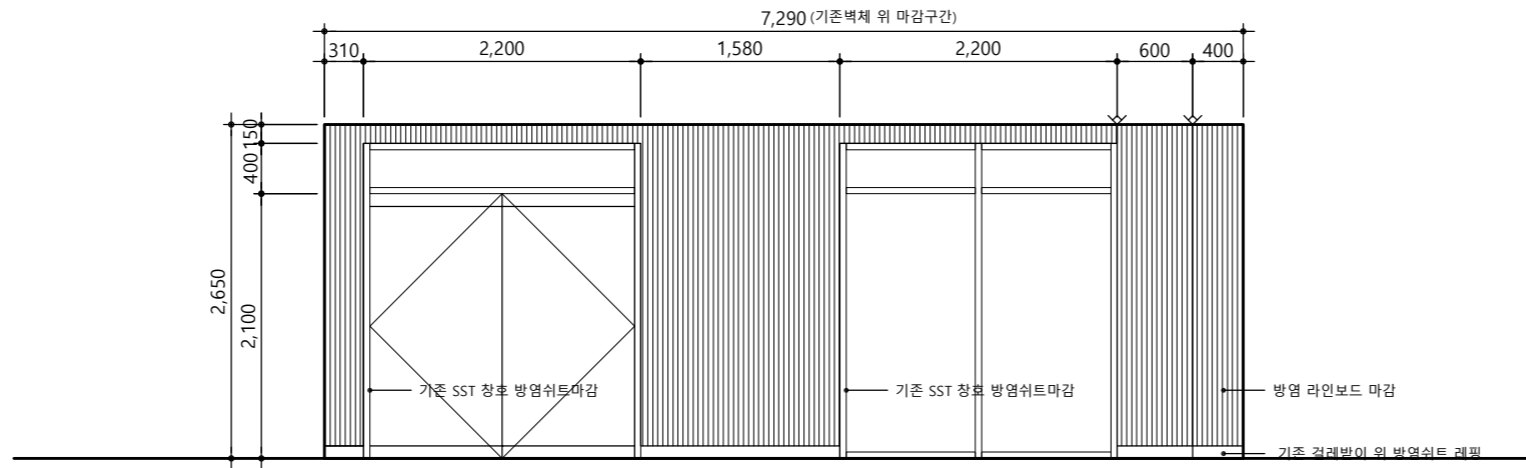

1 'D' 전개도 A3 1/60

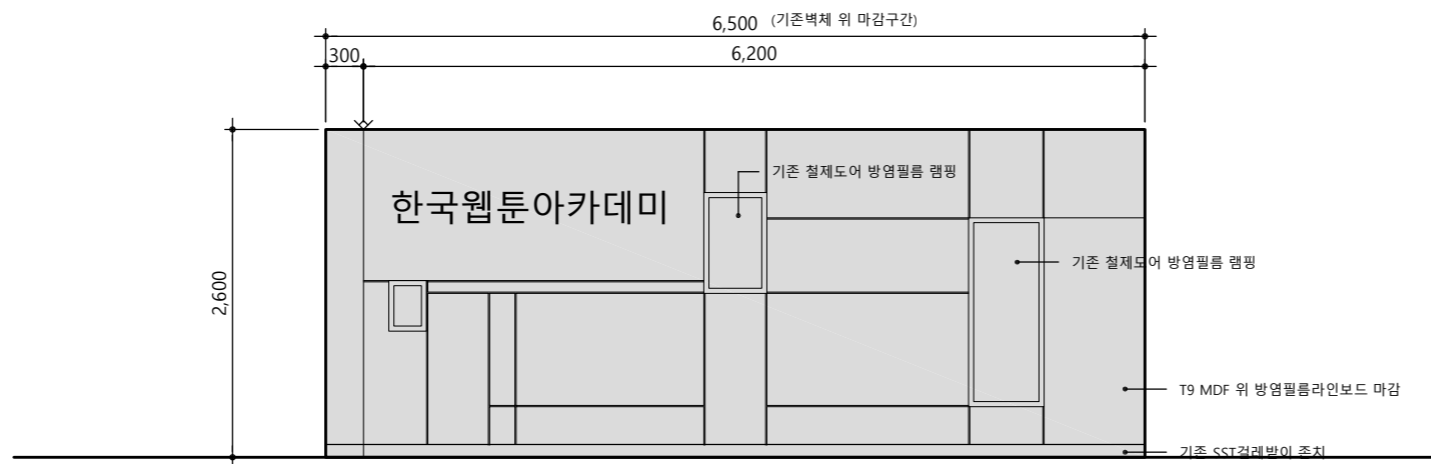

1 'E' 전개도 A3 1/60

CLIENT  
클라이언트

PROJECT TITLE  
공 사 명

한국만화웹툰아카데미  
교육시설 조성공사

NOTE  
특기사항

△		
△		
△		

REV	DATE	REV. DESCRIPTION
-----	------	------------------

STRUCTURE DESIGNED BY -

MECHANICAL DESIGNED BY -

ELECTRICAL DESIGNED BY -

CIVIL DESIGNED BY -

REFRIGERATION DESIGNED BY -

LANDSCAPE DESIGNED BY -

**AURUM**  
(주)건축사사무소 아우룸

DRAWING TITLE  
도 면 명

전개도 - 2

DRAWN BY  
재 도

CHECKED BY  
장 사

APPROVED BY  
승 인

DATE  
작성일

2023. 10.

SCALE  
축 척


1 /60

DRAWING NO.  
도면번호

A1 - 302

SHEET NO.  
일련번호

-

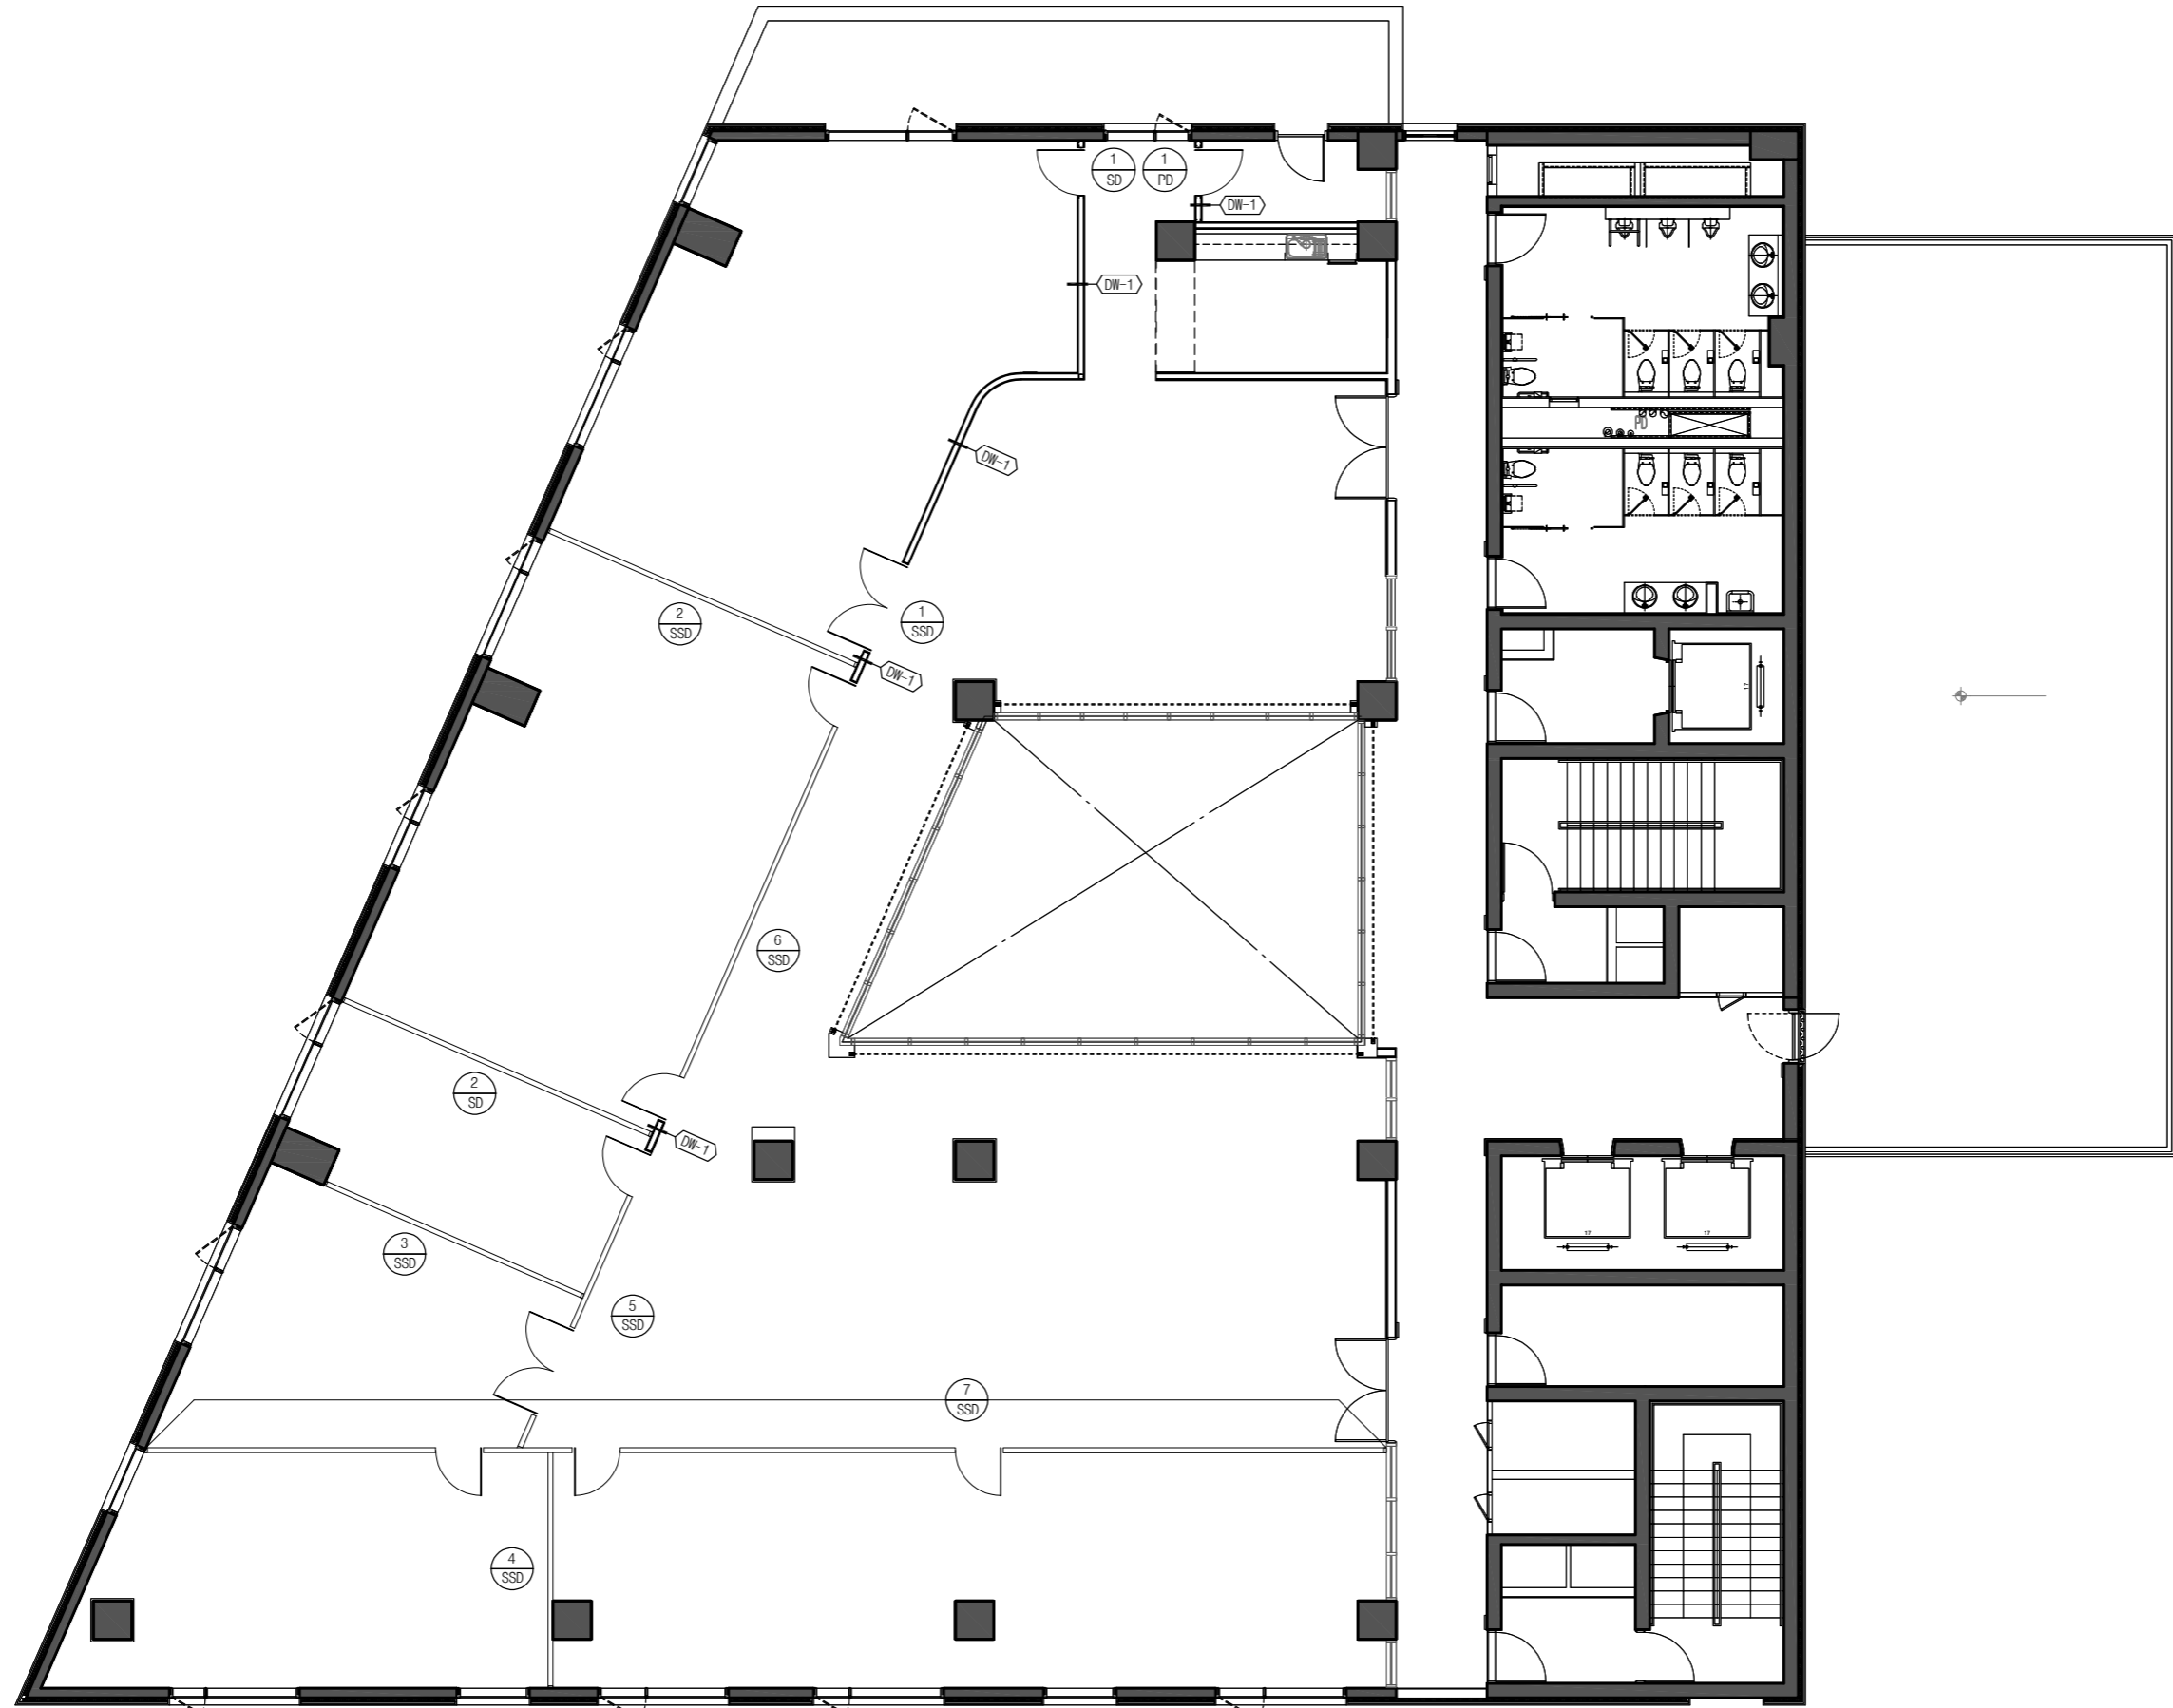

CLIENT  
클라이언트

PROJECT TITLE  
공 사 명  
한국만화웹툰아카데미  
교육시설 조성공사

NOTE  
특기사항

△		
△		
△		
REV	DATE	REV. DESCRIPTION
STRUCTURE DESIGNED BY		
-		
MECHANICAL DESIGNED BY		
-		
ELECTRICAL DESIGNED BY		
-		
CIVIL DESIGNED BY		
-		
REFRIGERATION DESIGNED BY		
-		
LANDSCAPE DESIGNED BY		
-		

**AURUM**  
(주)건축사사무소 아우름

DRAWING TITLE  
도 면 명  
창호 및 벽체안내도

DRAWN BY  
재 도

CHECKED BY  
심 사

APPROVED BY  
승 인


DATE  
작성일  
2023. 10.

SCALE  
축 척  
1 / 150


DRAWING NO.  
도면번호  
A - 401

SHEET NO.  
일련번호  
-


1 창호 및 벽체안내도  
A3 1/150

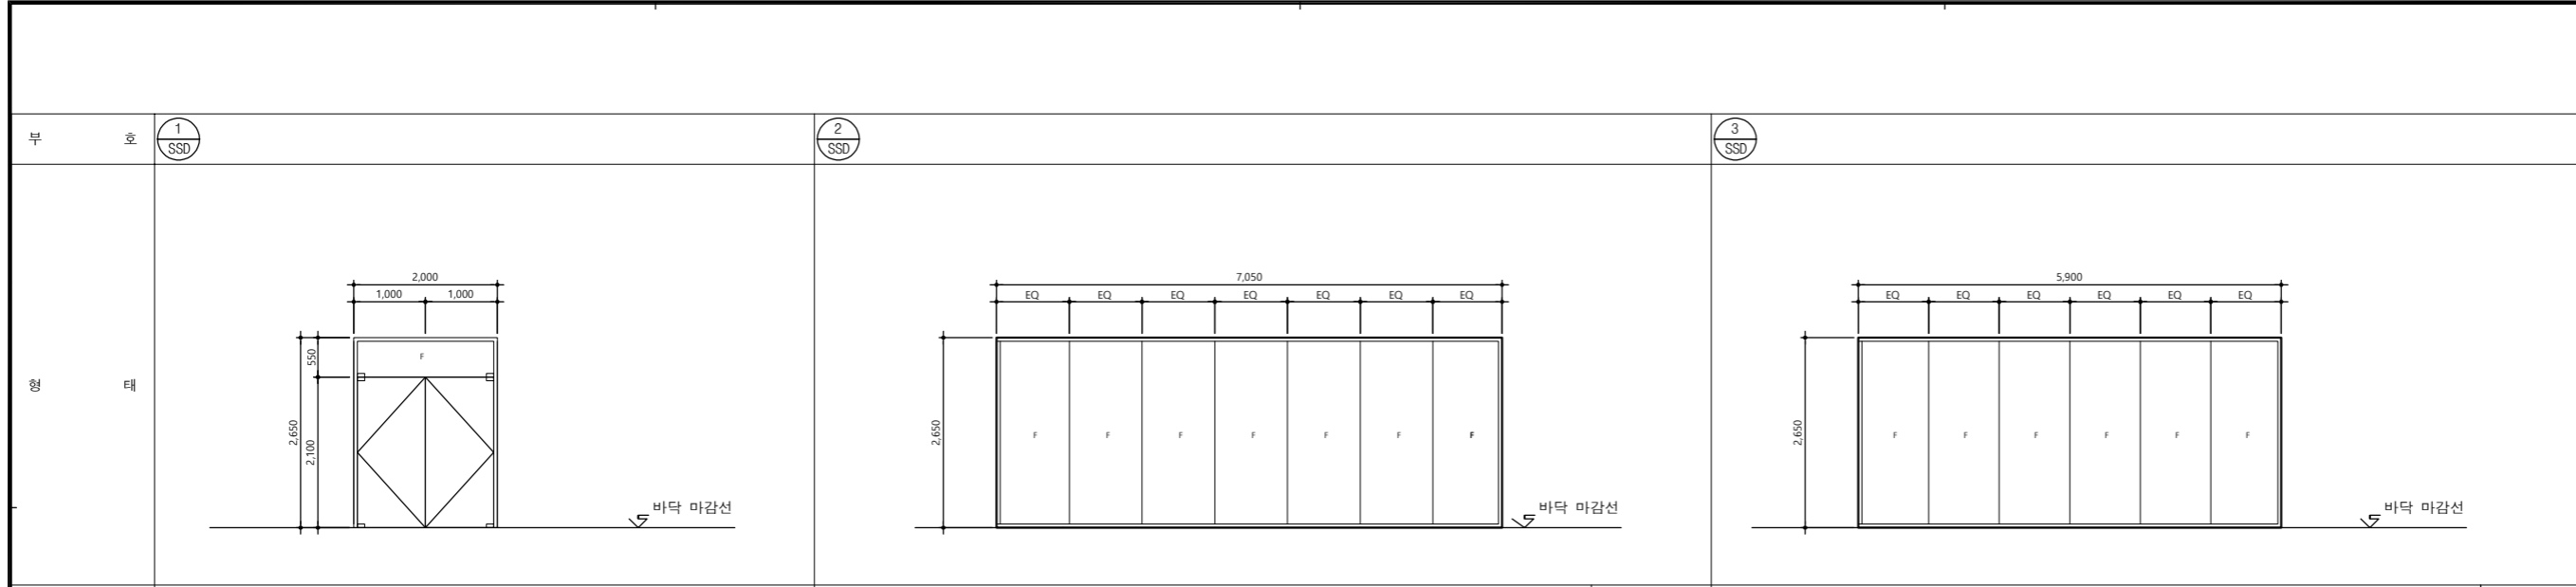

명칭 및 개수	SST 고정창 및 외여닫이문	SST 고정창 및 외여닫이문	2 개소	SST 고정창 및 외여닫이문	1 개소
프레임 재료	1.6T SST. PLATE, 분체도장	1.6T SST. PLATE, 분체도장		1.6T SST. PLATE, 분체도장	
도어 및 유리	THK12 강화유리 / 고정창 : THK10 강화유리	THK12 강화유리 / 고정창 : THK10 강화유리		THK12 강화유리 / 고정창 : THK10 강화유리	
창호 철물	제작자 일식	제작자 일식		제작자 일식	

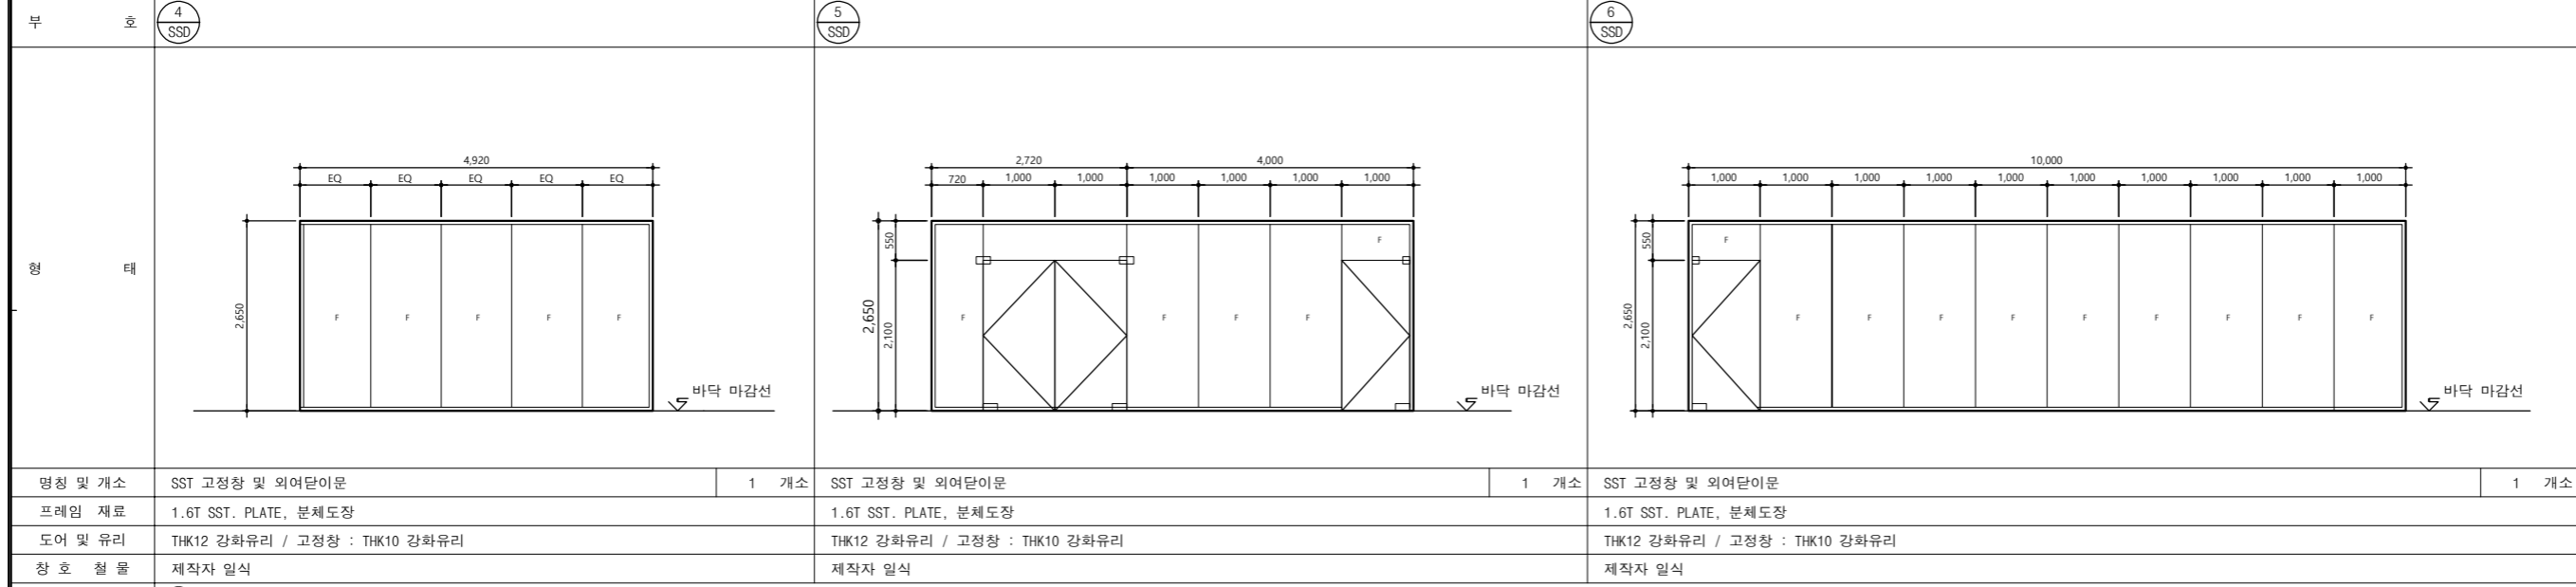

명칭 및 개수	SST 고정창 및 외여닫이문	1 개소	SST 고정창 및 외여닫이문	1 개소	SST 고정창 및 외여닫이문	1 개소
프레임 재료	1.6T SST. PLATE, 분체도장		1.6T SST. PLATE, 분체도장		1.6T SST. PLATE, 분체도장	
도어 및 유리	THK12 강화유리 / 고정창 : THK10 강화유리		THK12 강화유리 / 고정창 : THK10 강화유리		THK12 강화유리 / 고정창 : THK10 강화유리	
창호 철물	제작자 일식		제작자 일식		제작자 일식	


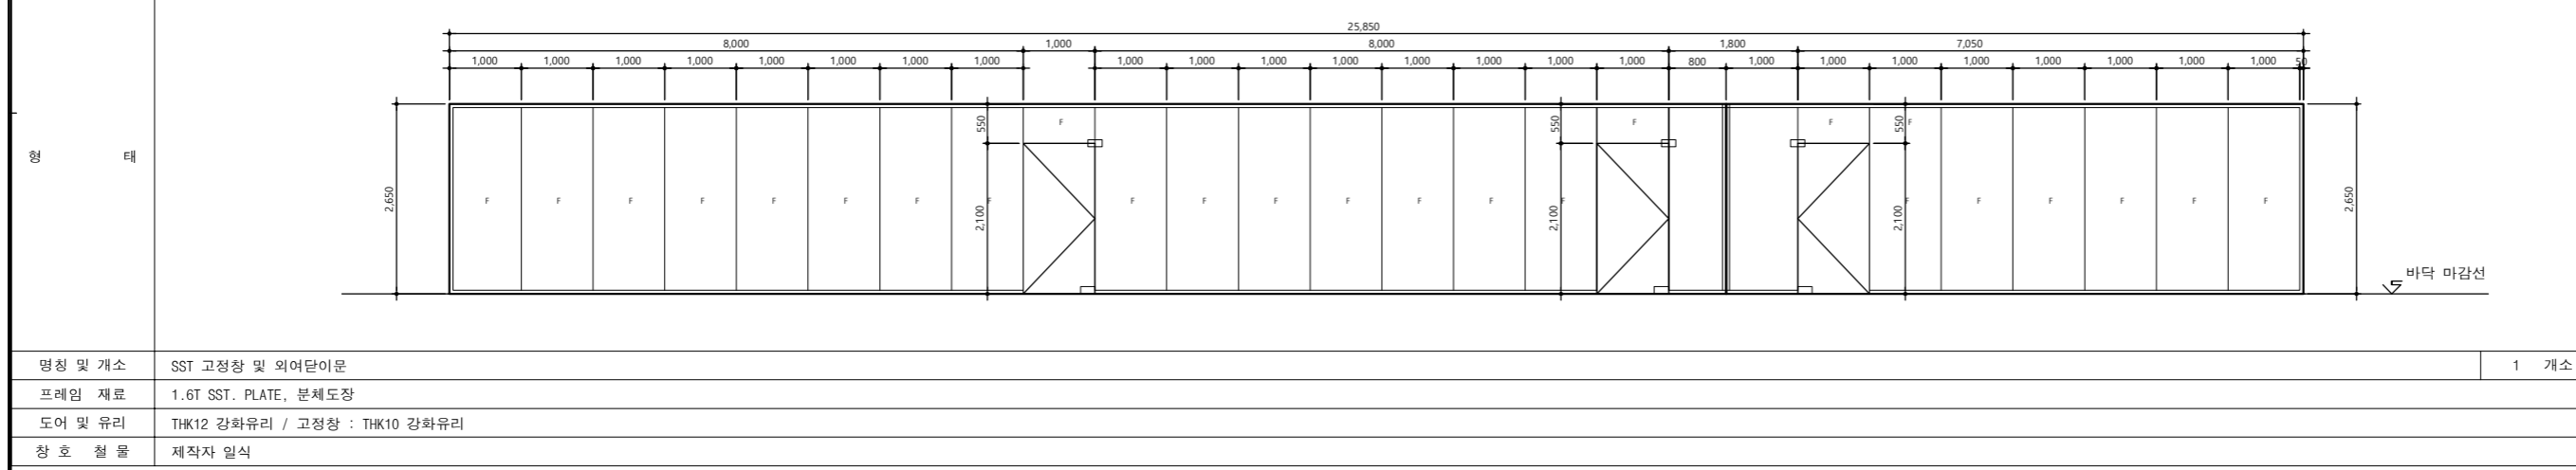


명칭 및 개수	SST 고정창 및 외여닫이문	1 개소
프레임 재료	1.6T SST. PLATE, 분체도장	
도어 및 유리	THK12 강화유리 / 고정창 : THK10 강화유리	
창호 철물	제작자 일식	

△		
△		
△		
REV	DATE	REV. DESCRIPTION
STRUCTURE DESIGNED BY		-
MECHANICAL DESIGNED BY		-
ELECTRICAL DESIGNED BY		-
CIVIL DESIGNED BY		-
REFRIGERATION DESIGNED BY		-
LANDSCAPE DESIGNED BY		-



DRAWING TITLE 도면명	(신설) 창호일람표
DRAWN BY 제도	
CHECKED BY 심사	
APPROVED BY 승인	
DATE 작성일	2023. 10.
SCALE 축척	1 / 100
DRAWING NO. 도면번호	A1 - 402
SHEET NO. 원면번호	-

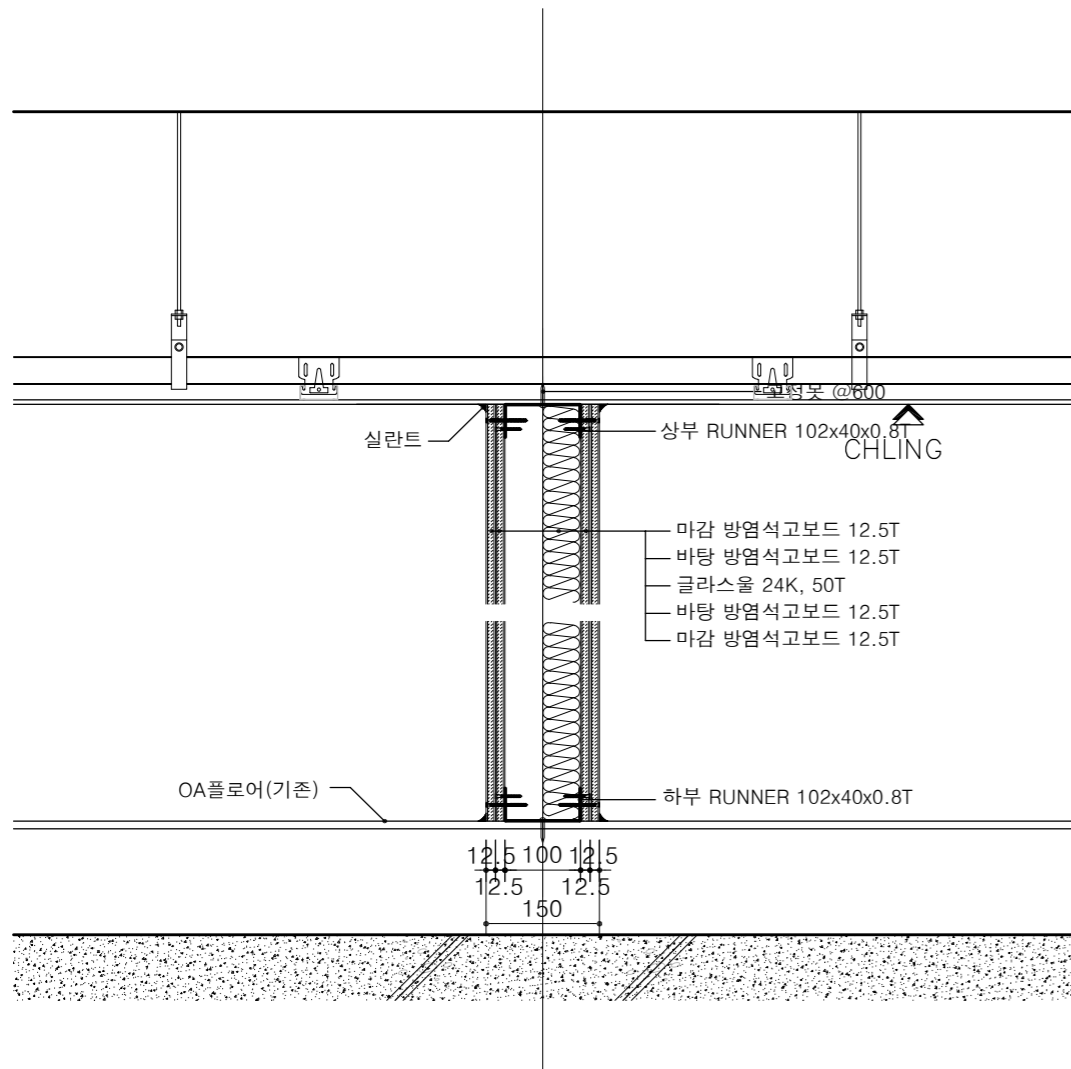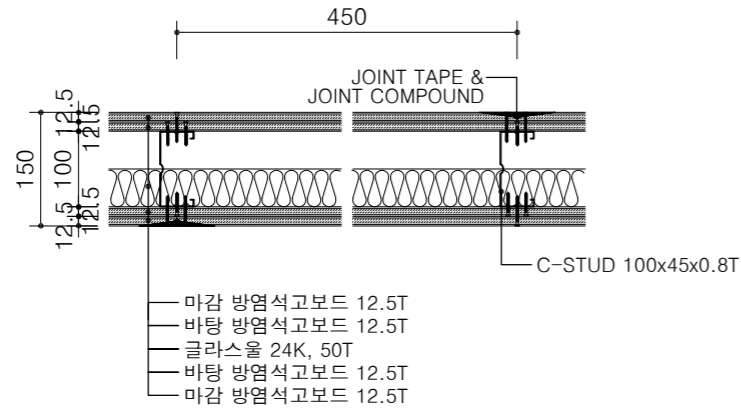

CLIENT  
클라이언트

PROJECT TITLE  
공사명

한국만화웹툰아카데미  
교육시설 조성공사

NOTE  
특기사항

△		
△		
△		

REV	DATE	REV. DESCRIPTION
-----	------	------------------

STRUCTURE DESIGNED BY

MECHANICAL DESIGNED BY

ELECTRICAL DESIGNED BY

CIVIL DESIGNED BY

REFRIGERATION DESIGNED BY

LANDSCAPE DESIGNED BY



DRAWING TITLE  
도면명

벽체 일람표

DRAWN BY  
재도

CHECKED BY  
임사

APPROVED BY  
승인

DATE  
작성일

2023. 10.

SCALE  
축척

1 / 10

DRAWING NO.  
도면번호

A - 501

SHEET NO.  
원면번호

DW-1 건식벽-1 ( T=150 )

DW-2