


한국만화영상
진흥원



(주) **한**
한글서체개발

[illegible]

0-0000

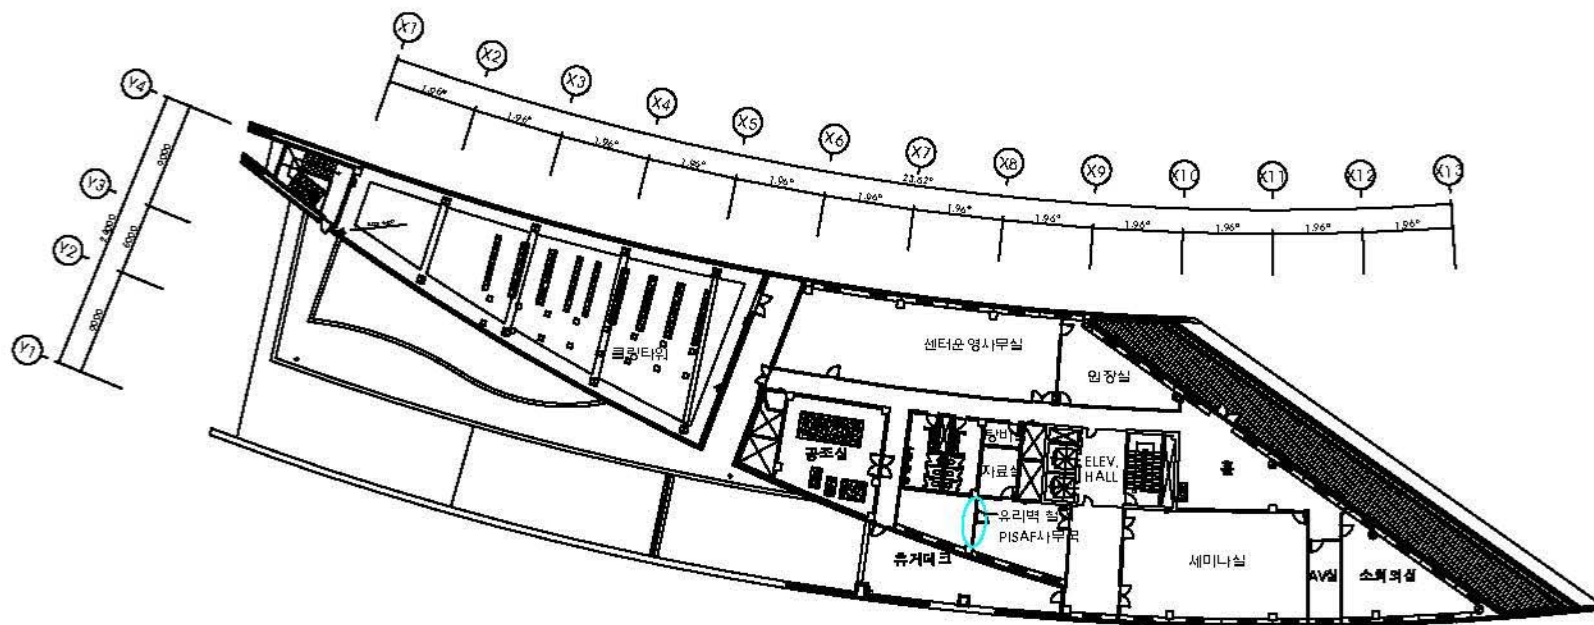

지상5층(사무동) 평면도

PROJECT TILE
249

한국만화영상
진흥원



10

NOTE
두 기ARCHITECTURE DESIGN BY
조국성STRUCTURE DESIGNED BY
구조설계

HERMADICAL DESIGNED BY
김태성

ELECTRICAL DESIGNED BY
D. J. W. J.

155

DEBILITATE
DEBILITATECHECKED
M ANAME OF DRAWING
E. B. 91

SCALE 1/000

1/000

DATE
2024. 11. 27.

2010.03.

58

1-1111

SHEET NO. 100 OF 100

0-0000

