


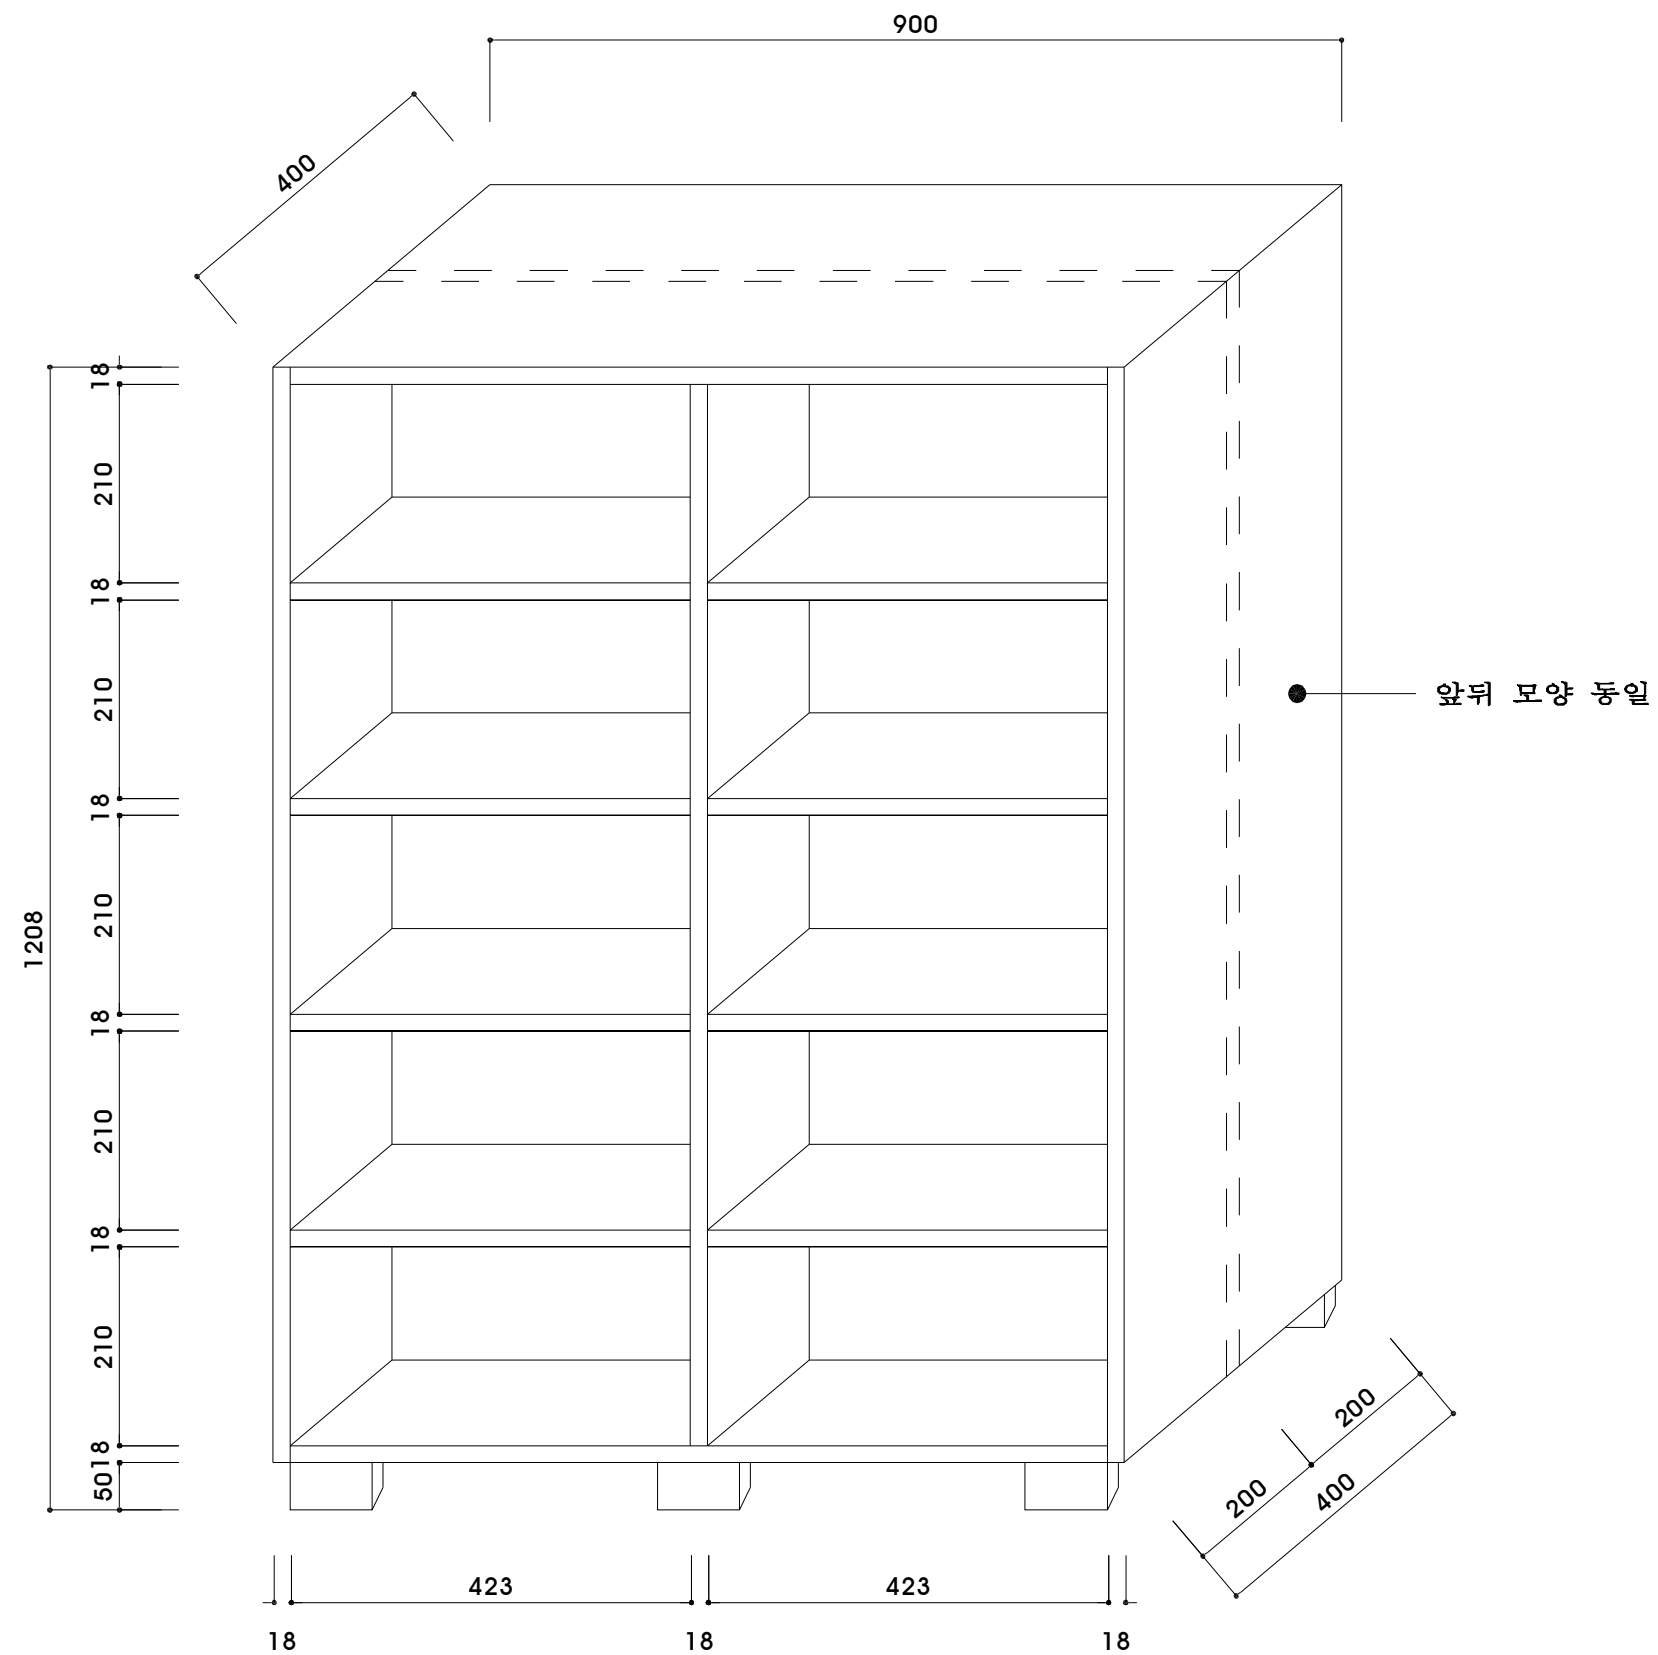

DVD장 : 가로 900 X 세로 400 X (실내경 200) X 높이 1208

공 사 명
PROTECT TITLE

한국
만화영상 진흥원

도 면 명
DRAWING TITLE

평 면 도

축 척
SCALE


-/-

날 짜
DATE

2016. 12. .

도면번호
DRAWING NO

15-0217-1

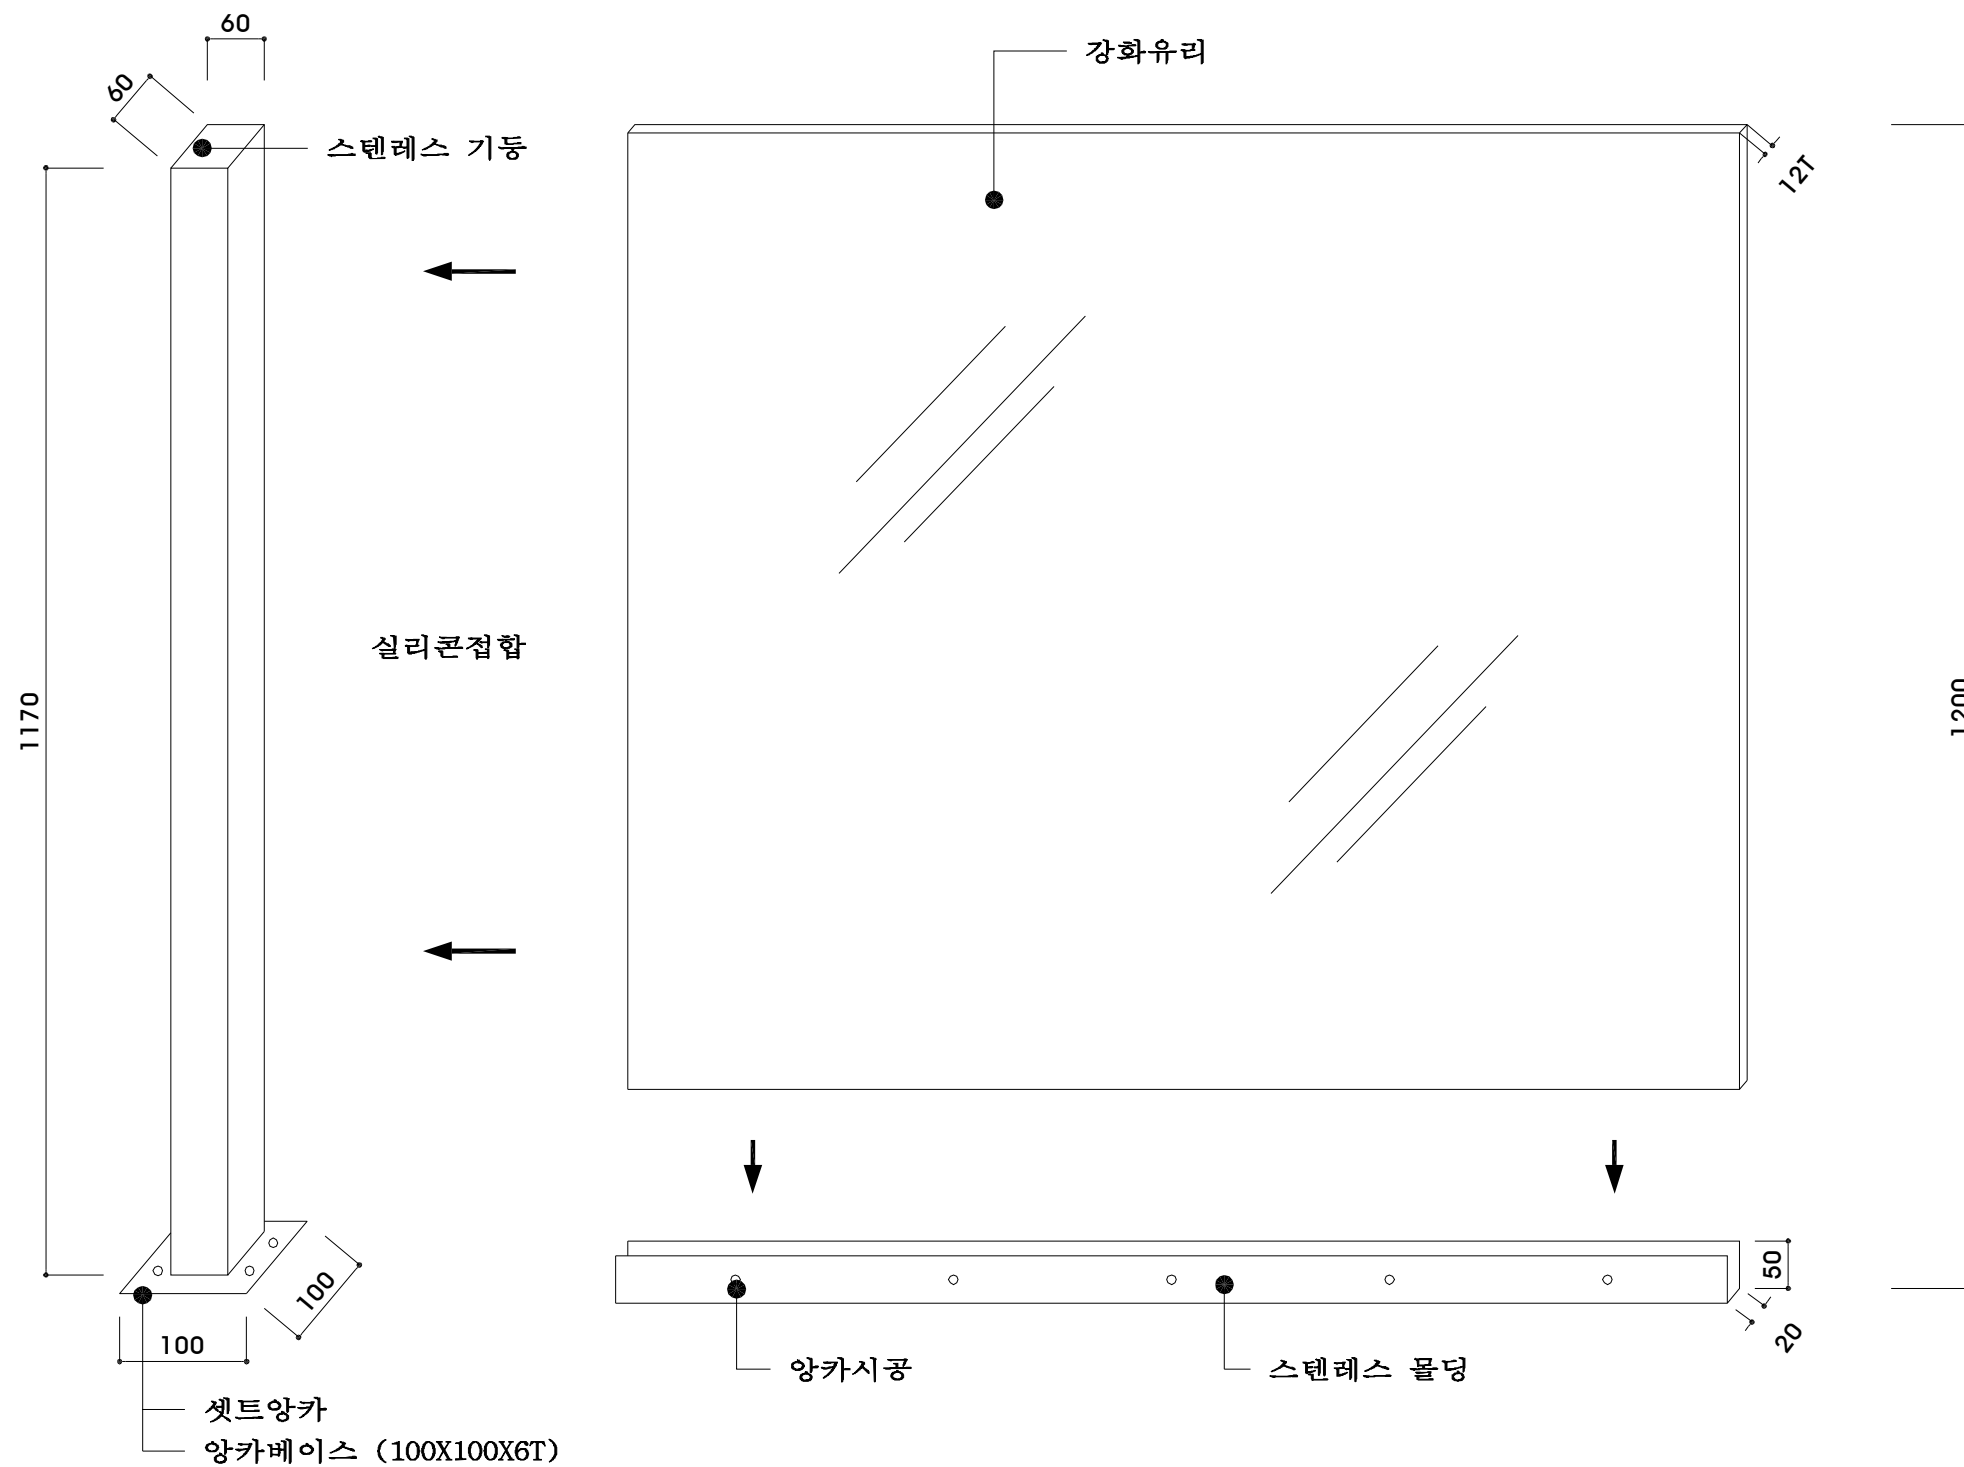

유리칸막이 도면 : 유리시공 완료후 시트작업

공사명
PROTECT TITLE

한국
만화영상진흥원

도면명
DRAWING TITLE

평면도

축척
SCALE

-/-

날짜
DATE

2016. 12. .

도면번호
DRAWING NO

15-0217-1

◆ 영상실소파1인용

